
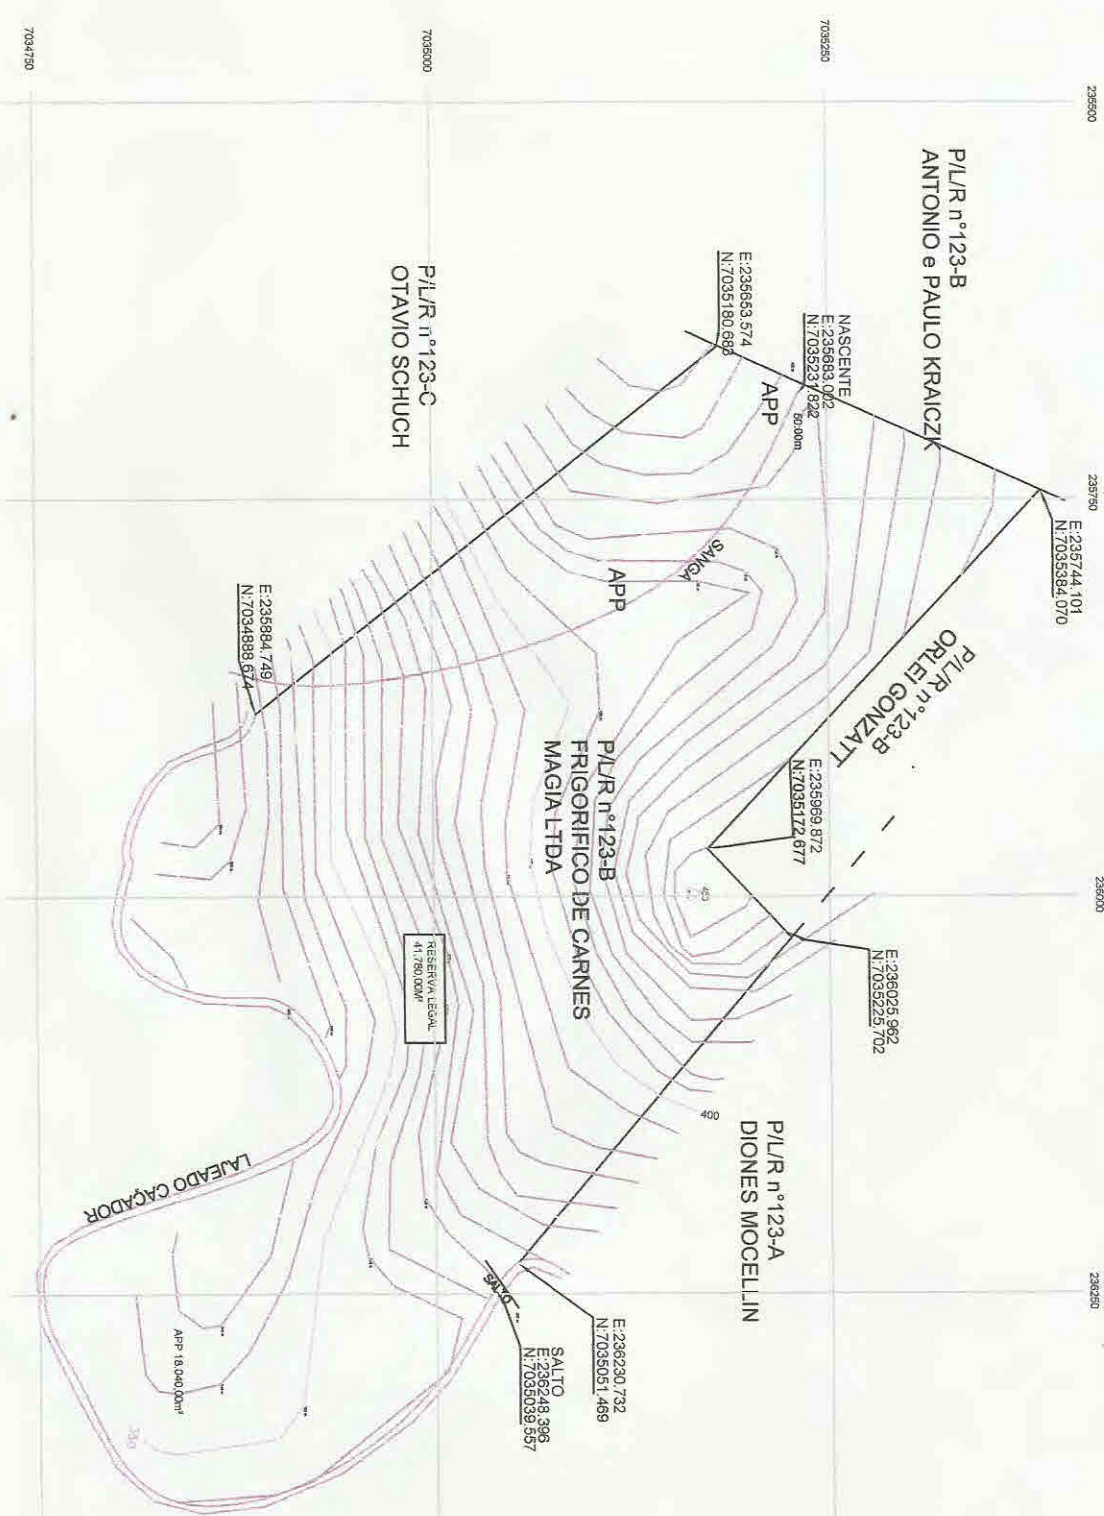


LEVANTAMENTO TOPOGRÁFICO PLANIALTIMETRICO

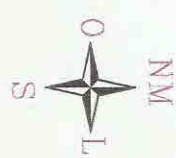

Deoclécio Spezia
Engenheiro Agrônomo
CREA/SC 085978-6
CPF 030.662.539-37

PARTE DO LOTE RURAL Nº. 123-b com área de 180.000,00m² - Matrícula 48.793
PROPRIETÁRIO: FRIGORIFICO DE CARNES MAGIA LTDA

EMPRESA: PLANIALTIMETRICO		TÍTULO: LINHA APARECIDA		UNICA
RESPONSÁVEL TÉCNICO:	DEOCLÉCIO SPEZIA	MODELO:	BANDEIRANTE	
DATA: AOSTO/2019	PRIMEIRO: GUSTAVO	ERRO:	SANTA CATARINA	
		REDA:		