


COORDENADAS DO POLIGONO DA RPPN II						
Vértice	Para	Azimute	Distância	Confrontante	Coord. Norte	Coord. Este
VR9	VR10	91°45'22"	28.21		6907384.661	690270.422
VR10	VR11	108°08'50"	31.50		6907363.797	690268.617
VR11	VR12	158°58'32"	53.12	Amanda Chaaban (mat. 30.548)	6907384.001	690328.561
VR12	VR13	124°02'53"	27.35		6907334.420	690347.618
VR13	VR14	87°23'17"	32.46		6907319.109	690370.275
VR14	VR15	162°05'52"	170.00	Rafael Gustavo Kravetz e Juliana Belo Barón Maurer (mat. 30.548)	6907320.589	690402.703
VR15	VR16	240°38'46"	309.65	Amanda Chaaban (mat. 30.548)	6907158.820	690454.960
VR16	VR17	2°01'29"	353.49	Cláudia Regina Martins e outras (mat. 11.737)	6907007.031	690185.070
VR17	VR9	64°45'12"	80.56	Amanda Chaaban (mat. 30.548)	6907360.302	690197.558
Área:		67.325,38m² / 6,732ha		Perímetro:	1.086,334m	

COORDENADAS DO POLIGONO DA RPPN I						
Vértice	Para	Azimute	Distância	Confrontante	Coord. Norte	Coord. Este
VR7	VR8	96°30'00"	79.53	Amanda Chaaban (mat. 30.548)	6906995.266	690411.395
VR8	V18	197°52'00"	383.64	Rafael Gustavo Kravetz e outros (mat. 30.549)	6906986.263	690490.413
V18	V19	266°47'15"	33.24	meio do Rio Sete de Setembro	6906621.122	690372.711
V19	V20	317°35'46"	20.67	a do outro lado com terras de	6906619.259	690339.525
V20	V21	341°25'52"	21.06	Wilmar Felisberto (mat. 5.626)	6906634.671	690328.450
V21	V22	327°09'11"	37.10		6906654.638	690318.742
V22	V23	332°07'53"	26.36		6906685.807	690298.619
V23	V24	355°39'24"	23.54		6906709.109	690286.297
V24	V25	321°15'02"	14.30		6906732.579	690284.515
V25	V26	303°42'56"	19.17	meio do Rio Sete de Setembro	6906743.732	690275.564
V26	V27	333°41'46"	24.28	e do outro lado com terras de	6906754.372	690259.619
V27	V28	338°24'17"	15.44	Wilmar Felisberto (mat. 5.625)	6906776.142	690248.858
V28	V29	311°38'16"	19.12		6906790.465	690243.176
V29	V30	286°10'19"	33.17		6906803.200	690228.886
V30	V31	262°51'46"	19.07		6906812.437	690197.031
V31	VR1	2°01'29"	26.17	Cláudia Regina Martins e outras (mat. 11.737)	6906810.068	690178.107
VR1	VR2	87°37'33"	31.45		6906837.519	690210.455
VR2	VR3	119°33'44"	197.91		6906837.519	690210.455
VR3	VR4	18°20'42"	82.05	Amanda Chaaban (mat. 30.548)	6906739.878	690382.599
VR4	VR5	305°47'47"	103.79		6906817.756	690408.423
VR5	VR6	357°01'46"	84.14		6906878.464	690324.238
VR6	VR7	70°17'38"	97.21		6906962.487	690319.877
Área:		40.000,00m² / 4,000ha		Perímetro:	1.392,605m	

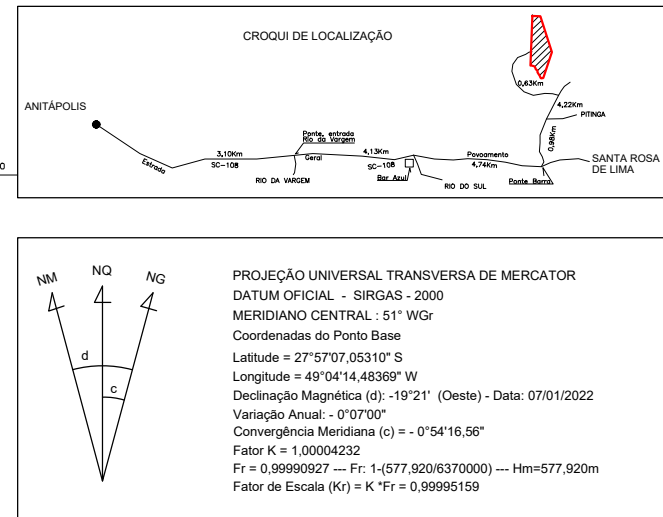

COORDENADAS DO POLIGONO DA ÁREA TOTAL MATRICULA Nº 30.548						
Vértice	Para	Azimute	Distância	Confrontante	Coord. Norte	Coord. Este
V01	V32	82°20'45"	121.80	Laudeci Bittencourt (Posse)	6907562.398	690204.703
V32	V33	162°05'52"	567.18	Rafael Gustavo Kravetz e Juliana Belo Barón Maurer (Mat. 30.549)	6907567.421	690326.196
V33	V18	197°52'00"	416.67		6907017.700	690500.547
V18	V19	266°47'15"	33.24	meio do Rio Sete de Setembro e	6906621.122	690372.711
V19	V20	317°35'46"	20.67	do outro lado com terras de	6906619.259	690339.525
V20	V21	341°25'52"	21.06	Wilmar Felisberto (mat. 5.626)	6906634.671	690328.450
V21	V22	327°09'11"	37.10		6906654.638	690318.742
V22	V23	332°07'53"	26.36		6906685.807	690298.619
V23	V24	355°39'24"	23.54		6906709.109	690286.297
V24	V25	321°15'02"	14.30		6906732.579	690284.515
V25	V26	303°42'56"	19.17	meio do Rio Sete de Setembro e	6906743.732	690275.564
V26	V27	333°41'46"	24.28	do outro lado com terras de	6906754.372	690259.619
V27	V28	338°24'17"	15.44	Wilmar Felisberto (mat. 5.625)	6906776.142	690248.858
V28	V29	311°38'16"	19.12		6906790.465	690243.176
V29	V30	286°10'19"	33.17		6906803.200	690228.886
V30	V31	262°51'46"	19.07		6906812.437	690197.031
V31	V01	2°01'29"	752.80	Cláudia Regina Martins e outras (mat. 11.737)	6906810.067	690178.107
Área		200.000,00m² / 20,000ha		Perímetro:	2.164,975m	

CONVENÇÕES

- Rio
- Estrada
- Cerca de Arame
- Peral
- Vértice do Terreno
- Projeção Extrema
- Extrema
- Construções
- Marco
- Pe - Co

TÍTULO:

MAPA ATUAL - RPPN

CONTEÚDO:

LEVANTAMENTO TOPOGRÁFICO PLANIMÉTRICO DE IMÓVEL RURAL

PROPRIETÁRIO/ENDEREÇO:

AMANDA CHAABAN

CPF: 720.008.219-87

ESTRADA GERAL SETE DE SETEMBRO, S/Nº

BAIRRO: SEÇÃO SETE DE SETEMBRO - ANITÁPOLIS/SC - CEP: 88.475-000

RESPONSÁVEL TÉCNICO:

THIAGO G. HEINZEN

CREA/SC 067448-2

CPF: 89106867725

PERÍMETRO:

2.164,975 m

ÁREA:

200.000,00 m²

MATRICULA NO REGISTRO DE IMÓVEL:

Nº 30.548 - Santo Amaro

LEVANTAMENTO:

APARELHO TRIMBLE RBS

DATUM DE ORIGEM:

SIRGAS - 2000

INCRACCR

951.099.723.649-2

ITR-NRF:

9.431.097-1

DESENHO:

THIAGO

PROJETO:

PRECISÃO AMBIENTAL

RUA ARNOLD VAND SAND, 85 - CENTRO

88475-000 - ANITÁPOLIS/SC

FONE: (48) 99924-8384/98817-9553

precisaambiental@gmail.com

TRT:

BR20221567297

DATA:

09/03/2022

ESCALA:

1:5000

PRANCHA:

01

ARQUIVO:

Mapa Amanda 30.548 RPPN (02).dwg