

INFORMAÇÕES TÉCNICAS TOPOGRÁFICAS

Datum: SIRGAS 2000 - Meridiano Central 51° WGr - Área = 15.701,59 m²

Vértice	Alinhamento	Distância	Coord. Norte	Coord. Este	Azimute	Latitude	Longitude
0=PP	1	17,72	6.924.632,474	733.276,521	199°54'03"	27°46'57,36065" S	48°37'57,19566" W
1	2	28,12	6.924.615,813	733.270,489	203°18'09"	27°46'57,90543" S	48°37'57,40416" W
2	3	21,90	6.924.589,986	733.259,365	210°26'10"	27°46'58,75103" S	48°37'57,79213" W
3	4	36,85	6.924.571,107	733.248,273	207°58'01"	27°46'59,37100" S	48°37'58,18381" W
4	5	76,49	6.924.538,557	733.230,990	281°20'52"	27°47'00,43876" S	48°37'58,79192" W
5	6	22,34	6.924.553,607	733.155,998	281°37'33"	27°46'59,99697" S	48°38'01,54047" W
6	7	4,90	6.924.558,109	733.134,113	280°41'10"	27°46'59,86448" S	48°38'02,34266" W
7	8	10,14	6.924.559,018	733.129,297	288°59'11"	27°46'59,83797" S	48°38'02,51913" W
8	9	9,56	6.924.562,318	733.119,708	298°37'30"	27°46'59,73681" S	48°38'02,87154" W
9	10	18,84	6.924.566,898	733.111,316	300°57'56"	27°46'59,59334" S	48°38'03,18116" W
10	11	84,96	6.924.576,591	733.095,162	0°19'20"	27°46'59,28870" S	48°38'03,77776" W
11	12	100,17	6.924.661,549	733.095,640	98°57'02"	27°46'56,52968" S	48°38'03,82003" W
12	13	17,45	6.924.645,964	733.194,592	99°55'57"	27°46'56,97387" S	48°38'00,19636" W
13	14	27,90	6.924.642,954	733.211,781	98°37'23"	27°46'57,06085" S	48°37'59,56667" W
14	0=PP	37,68	6.924.638,771	733.239,366	99°37'07"	27°46'57,17942" S	48°37'58,55661" W



TOPOGRAFIA & PROJETOS

CONTEÚDO: **LEVANTAMENTO TOPOGRÁFICO PLANIMÉTRICO GEORREFERENCIADO CADASTRAL**


CONTRATANTE/PROPRIETÁRIO: **Inácia Tomazina do Nascimento Scherer** (CPF 049.851.259-20) Usufrutuário

RESPONSÁVEL TÉCNICO: **Messias Hermando de Souza** (CPF 005.273.379-35) Nú - Proprietária

ÁREA: **15.701,59 m²** | PERÍMETRO: **515,02 m** | ESCALA: **1:1000** | DATA: **Abril de 2013** | SEMELHANÇA: **TOPOGRAFIA** | FOLHA: **A2/1/1**

DESENHO - PROJETO: **Vanessa Garcia Gonçalves** | LEVANTAMENTO: **Jandir J. Rasveller e equipe** | ARQUIVO: **SIRGAS2000SETUPSELL(2013)5668FIBRA0208.PRJ15.011.208.142013.LUIZ GONZAGA LEAL SCHERER.PLANIMETRICO CADASTRAL**

RUA PREFEITO CANTÍDIO VERÍSSIMO, 49, SL. 2 e 3. BAIRRO UNIVERSITÁRIO, BIGUAÇU, CEP 68.160-000 - SC, FONE/FAX (48) 3285-3895

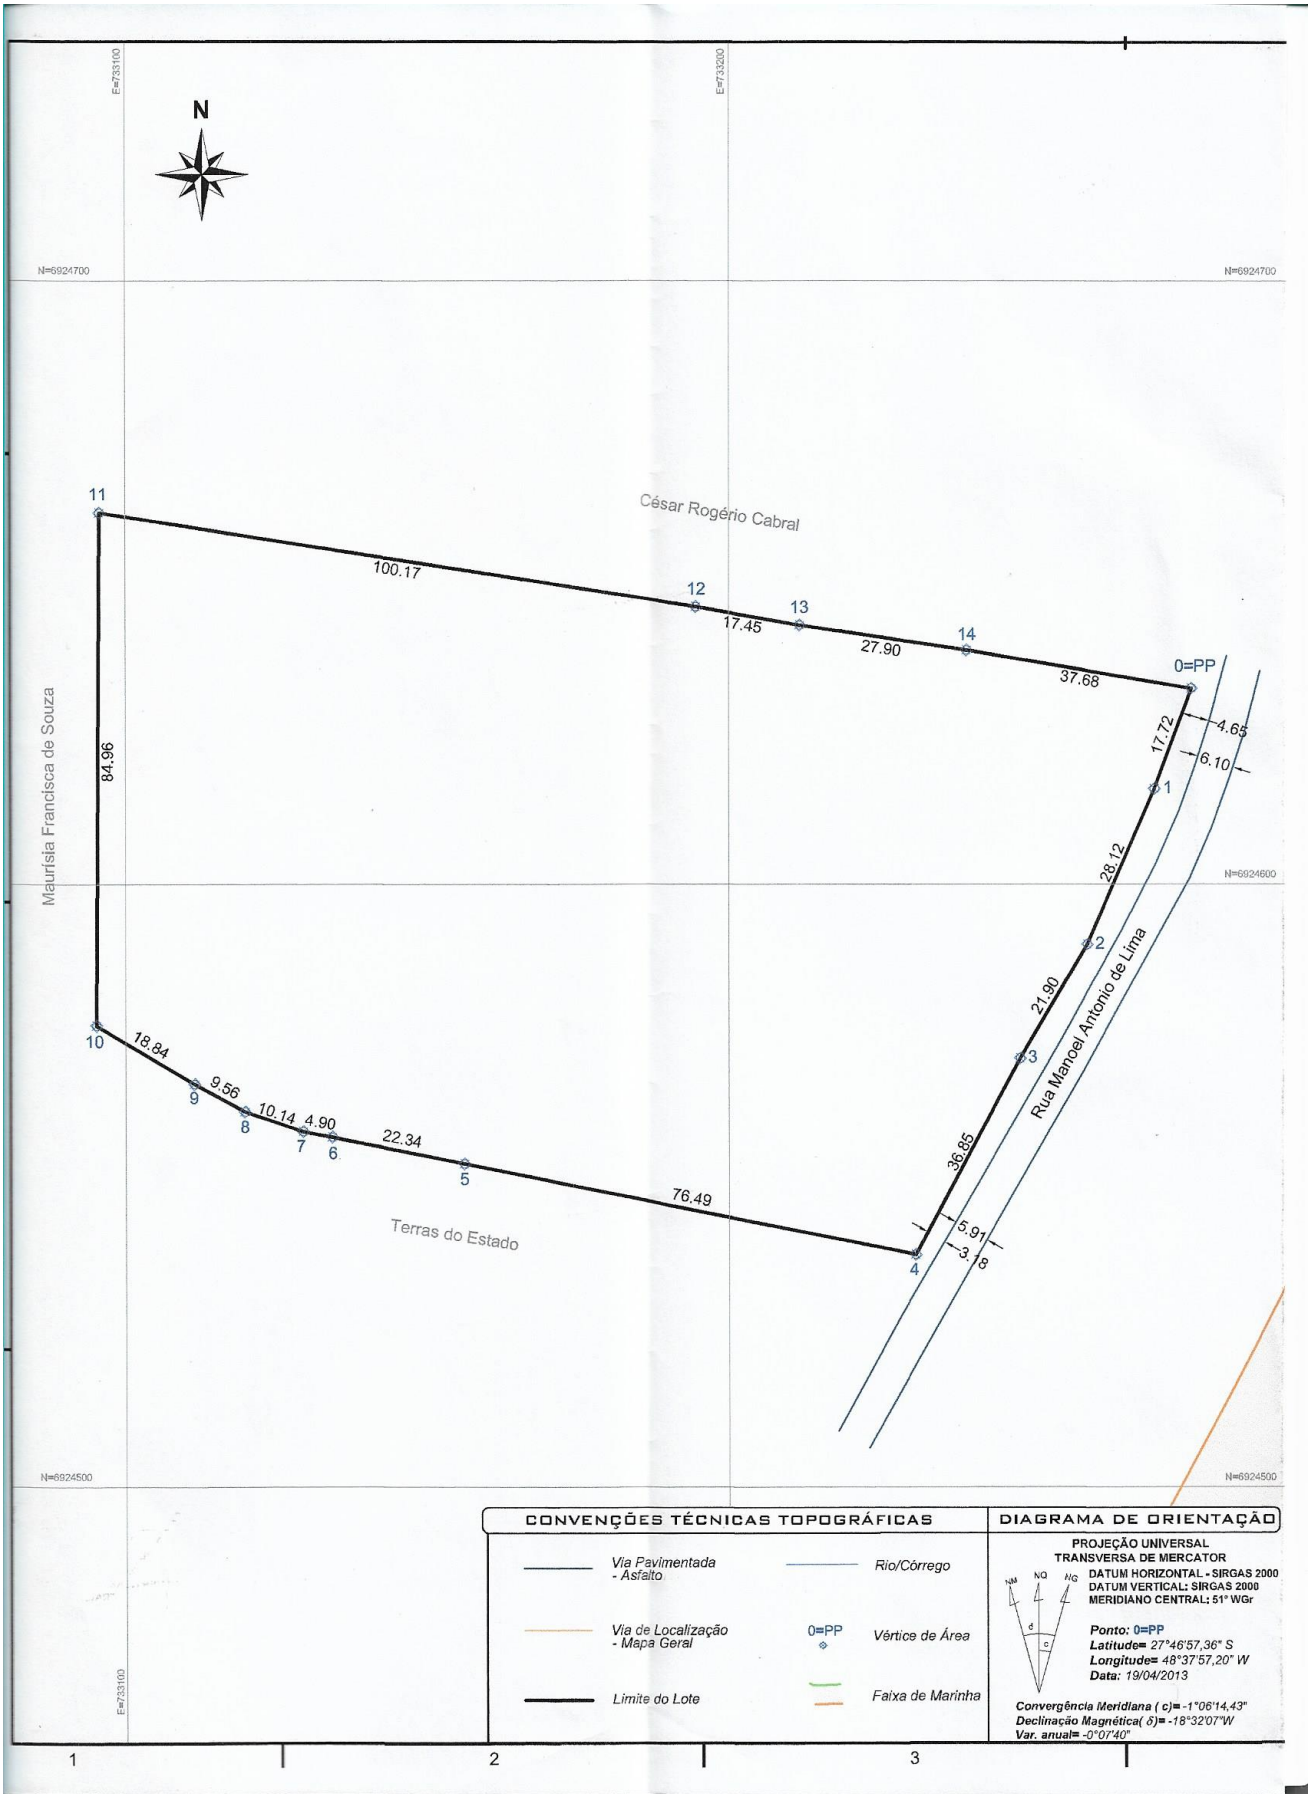

CONVENÇÕES TÉCNICAS TOPOGRÁFICAS		DIAGRAMA DE ORIENTAÇÃO	
Via Pavimentada - Asfalto	Rio/Córrego	<p> PROJECÇÃO UNIVERSAL TRANSVERSA DE MERCATOR DATUM HORIZONTAL - SIRGAS 2000 DATUM VERTICAL: SIRGAS 2000 MERIDIANO CENTRAL: 51° WGr </p> <p> Ponto: 0=PP Latitudes= 27°46'57,36" S Longitudes= 48°37'57,20" W Data: 19/04/2013 </p> <p> Convergência Meridiana (c)= -1°06'14,43" Declinação Magnética (delta)= -18°32'07"W Var. anual=-0°07'40" </p>	
Via de Localização - Mapa Geral	0=PP Vértice de Área		
Limite do Lote	Faixa de Marinha		