




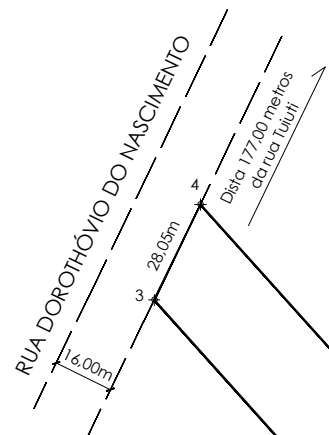


DET. 02

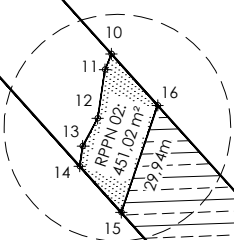

DETALHE 02

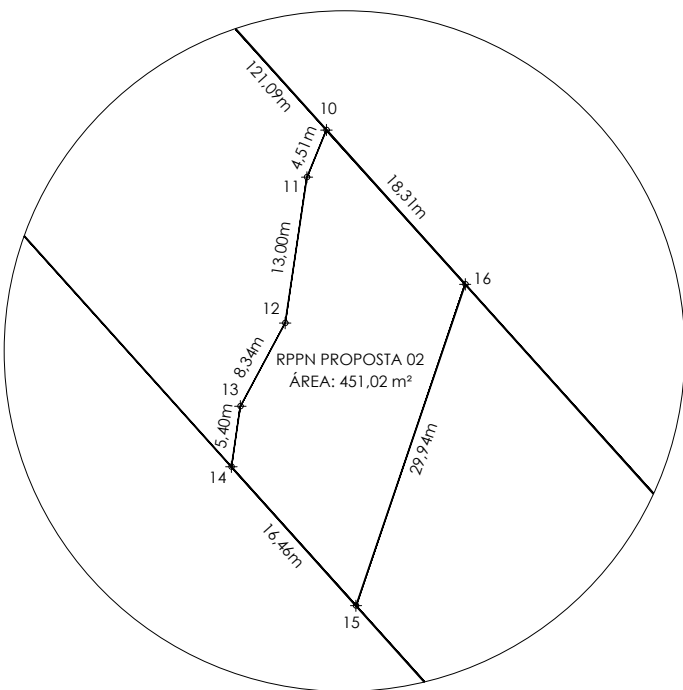



DETALHE 01

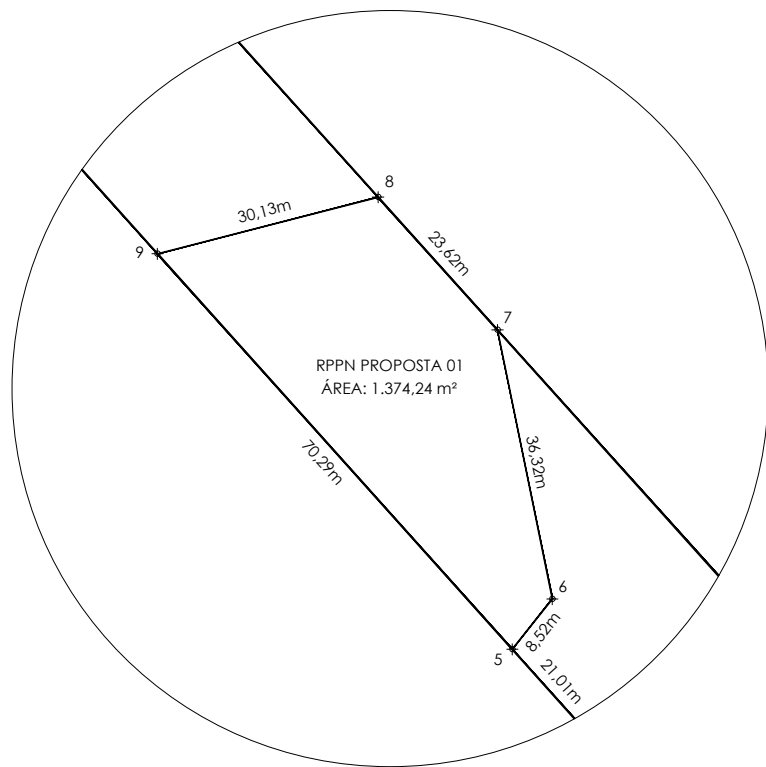

JULIANA MARTINI BORGES GALBETTI, JOÉ LUZ MUNHOZ GALBETTI, GABRIEL MARTINI BORGES ALEXANDRA MARTINI BORGES E GISELE MARTINI BORGES
MATRÍCULA: 38.046
881,10m
MATRÍCULA: 81.366 / 556,40m
ÁREA: 24.770,02 m² / 521,80m
856,57m
JULIANA MARTINI BORGES GALBETTI
MATRÍCULA: 81.366


RPPN EXISTENTE: 17.809,52 m²

DET. 01

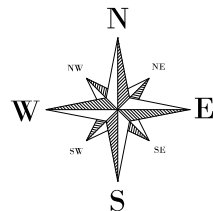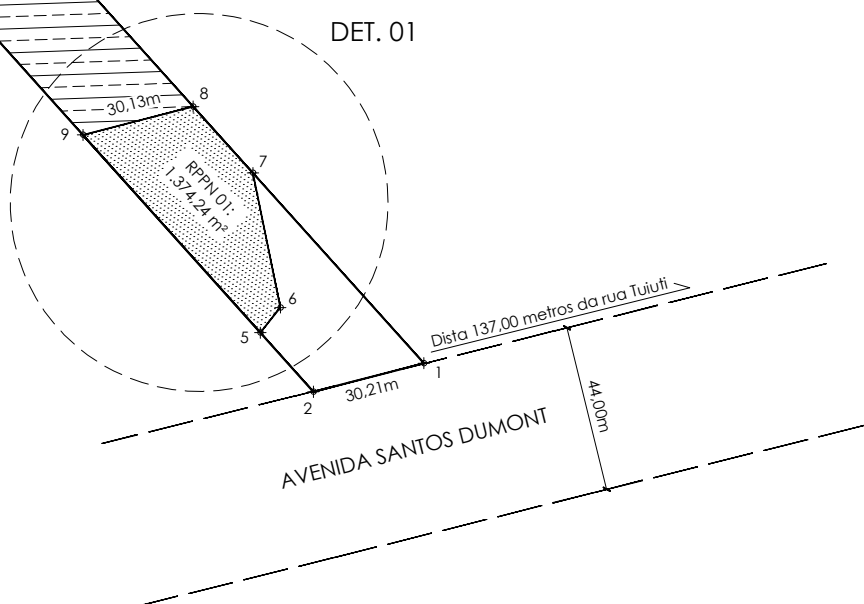

Localização

Esc: 1/15.000

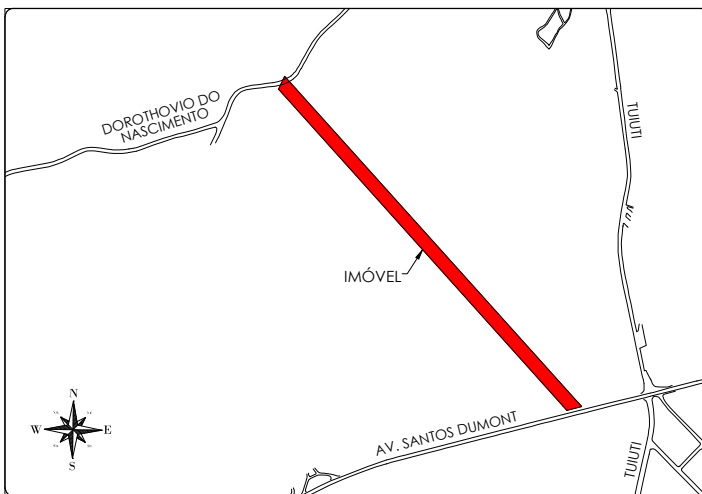

Estatística

MATRÍCULA: 81.366 - 1º Registro de Imóveis de Joinville

INSCRIÇÃO IMOBILIÁRIA: 12-0-45-42-3770

ÁREA MATRÍCULA: 24.770,02 m²

ÁREA RPPN EXISTENTE: 17.809,52 m²

ÁREA RPPN 01: 1.374,24 m²

ÁREA RPPN 02: 451,02 m²

COORDENADAS UTM - MERIDIANO CENTRAL 51 - FUSO 22S - DATUM SIRGAS 2000

ÁREA DA MATRÍCULA 81.366

VÉRTICE	PARA	AZIMUTE	DISTÂNCIA	COORD. ESTE	COORD. NORTE
1	2	255°30'51"	30,21 m	717.859,53 m	7.096.471,71 m
2	3	318°04'13"	856,57 m	717.830,28 m	7.096.464,15 m
3	4	25°50'53"	28,05 m	717.258,27 m	7.097.101,74 m
4	1	138°02'52"	881,10 m	717.270,50 m	7.097.126,99 m

RPPN PROPOSTA 01

VÉRTICE	PARA	AZIMUTE	DISTÂNCIA	COORD. ESTE	COORD. NORTE
5	6	38°29'24"	8,52 m	717.816,24 m	7.096.479,79 m
6	7	348°28'03"	36,32 m	717.821,54 m	7.096.486,46 m
7	8	318°02'52"	23,62 m	717.814,28 m	7.096.522,04 m
8	9	255°35'43"	30,13 m	717.798,49 m	7.096.539,61 m
9	5	138°06'13"	70,29 m	717.769,31 m	7.096.532,11 m

RPPN PROPOSTA 02

VÉRTICE	PARA	AZIMUTE	DISTÂNCIA	COORD. ESTE	COORD. NORTE
10	11	202°21'58"	4,51 m	717.351,45 m	7.097.036,93 m
11	12	188°32'06"	13,00 m	717.349,74 m	7.097.032,76 m
12	13	208°17'12"	8,34 m	717.347,81 m	7.097.019,90 m
13	14	188°24'36"	5,40 m	717.343,86 m	7.097.012,56 m
14	15	138°06'14"	16,46 m	717.343,07 m	7.097.007,22 m
15	16	18°45'39"	29,94 m	717.354,06 m	7.096.994,97 m
16	10	318°02'52"	18,31 m	717.363,69 m	7.097.023,31 m

RPPN EXISTENTE

VÉRTICE	PARA	AZIMUTE	DISTÂNCIA	COORD. ESTE	COORD. NORTE
9	8	75°35'44"	30,13 m	717.769,31 m	7.096.532,11 m
8	16	318°02'52"	650,40 m	717.798,49 m	7.096.539,61 m
16	15	188°45'39"	29,94 m	717.363,69 m	7.097.023,31 m
15	9	138°06'13"	621,82 m	717.354,06 m	7.096.994,97 m

Aerus
engenharia

bruno@aerus.eng.br
(47) 99270-8200
www.aerus.eng.br



Escaneie o QR Code para acompanhar o seu processo através do site: www.aerus.eng.br

Juliana Martini Borges Galbetti
CPF: 019.030.529-04
Proprietária

LEVANTAMENTO PLANIMÉTRICO


PROPRIETÁRIO: Juliana Martini Borges Galbetti

ENDEREÇO: Avenida Santos Dumont, S/Nº

BAIRRO: Zona Industrial Norte MUNICÍPIO: Joinville/SC


João Paulo Guilherme dos Reis
CREA/SC 136734-6
Responsável Técnico

DATA: 08/2021
ESCALA: 1/2000
DESENHO: Maicon
UNIDADE: Metros

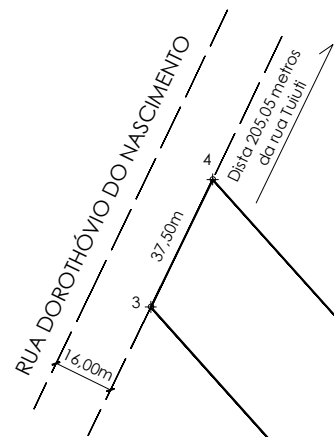


DET. 02



DETALHE 02

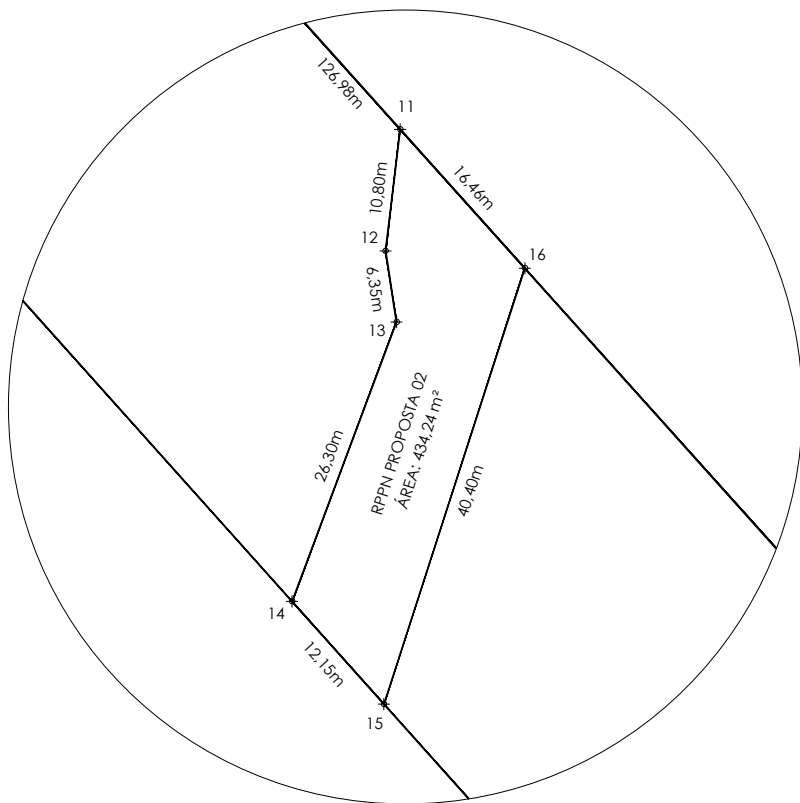

DETALHE 01

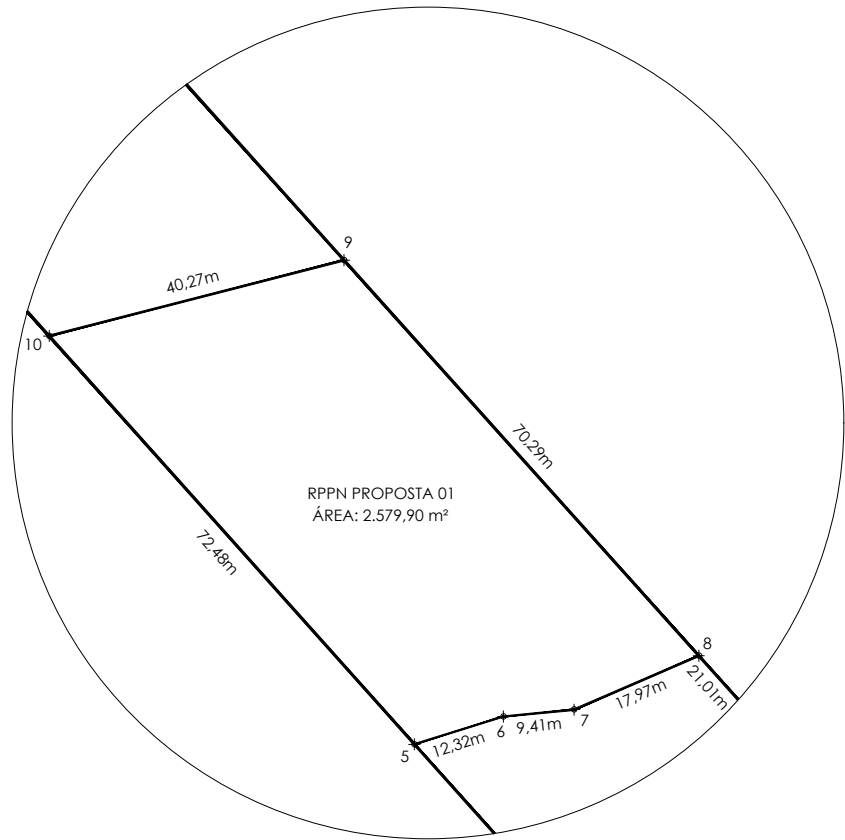


DET. 01

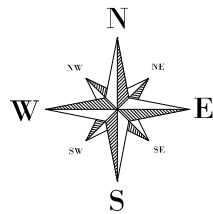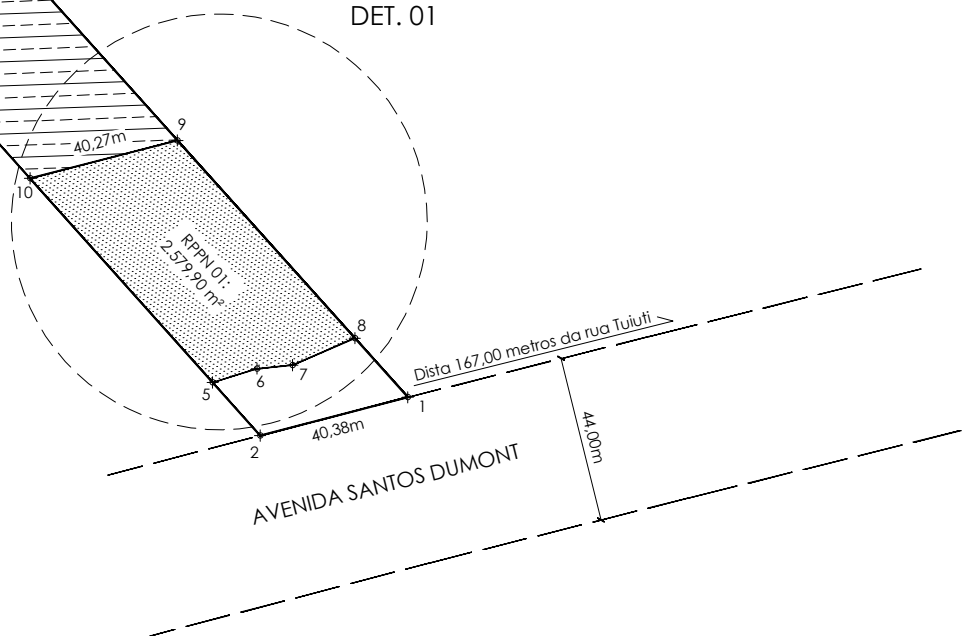

Localização

Esc: 1/15.000

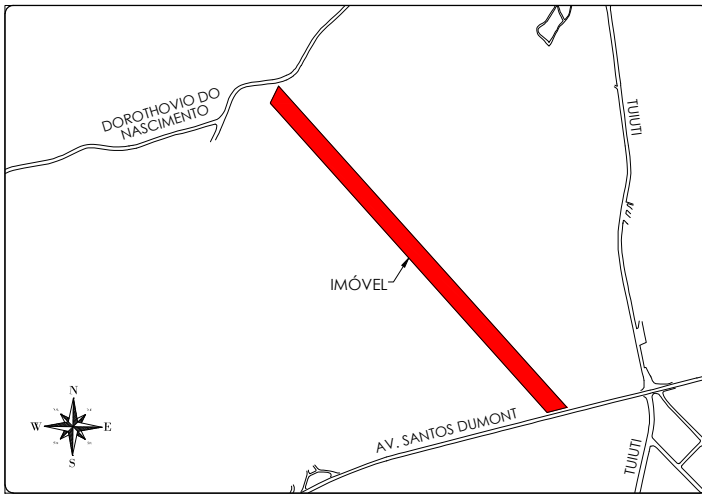

Estatística

MATRÍCULA: 81.368 - 1º Registro de Imóveis de Joinville

INSCRIÇÃO IMOBILIÁRIA: 12-0-45-42-3790

ÁREA MATRÍCULA: 31.997,11 m²

ÁREA RPPN EXISTENTE: 21.658,91 m²

ÁREA RPPN 01: 2.579,90 m²

ÁREA RPPN 02: 434,24 m²

COORDENADAS UTM - MERIDIANO CENTRAL 51 - FUSO 22S - DATUM SIRGAS 2000

ÁREA DA MATRÍCULA 81.368

VÉRTICE	PARA	AZIMUTE	DISTÂNCIA	COORD. ESTE	COORD. NORTE
1	2	255°30'50"	40,38 m	717.830,28 m	7.096.464,15 m
2	3	318°10'57"	823,80 m	717.791,18 m	7.096.454,05 m
3	4	29°53'00"	37,50 m	717.241,90 m	7.097.068,00 m
4	1	138°06'13"	856,57 m	717.258,27 m	7.097.101,74 m

RPPN PROPOSTA 01

VÉRTICE	PARA	AZIMUTE	DISTÂNCIA	COORD. ESTE	COORD. NORTE
5	6	72°39'49"	12,32 m	717.778,63 m	7.096.468,08 m
6	7	84°26'13"	9,41 m	717.790,39 m	7.096.471,75 m
7	8	66°36'55"	17,97 m	717.799,75 m	7.096.472,66 m
8	9	318°06'13"	70,29 m	717.816,24 m	7.096.479,79 m
9	10	255°35'43"	40,27 m	717.769,31 m	7.096.532,11 m
10	5	138°11'04"	72,48 m	717.730,31 m	7.096.522,10 m

RPPN PROPOSTA 02

VÉRTICE	PARA	AZIMUTE	DISTÂNCIA	COORD. ESTE	COORD. NORTE
11	12	186°51'53"	10,80 m	717.343,07 m	7.097.007,22 m
12	13	171°15'02"	6,35 m	717.341,78 m	7.096.996,50 m
13	14	200°30'26"	26,30 m	717.342,75 m	7.096.990,22 m
14	15	138°10'55"	12,15 m	717.333,53 m	7.096.965,59 m
15	16	17°54'55"	40,40 m	717.341,64 m	7.096.956,53 m
16	11	318°06'14"	16,46 m	717.354,06 m	7.096.994,97 m

RPPN EXISTENTE

VÉRTICE	PARA	AZIMUTE	DISTÂNCIA	COORD. ESTE	COORD. NORTE
9	10	255°35'43"	40,27 m	717.769,31 m	7.096.532,11 m
10	15	318°10'58"	582,72 m	717.730,31 m	7.096.522,10 m
15	16	17°54'55"	40,40 m	717.341,64 m	7.096.956,53 m
16	9	138°06'13"	621,82 m	717.354,06 m	7.096.994,97 m

Aerus
engenharia

bruno@oeruseng.br
(47) 99270-8200
www.oeruseng.br



Escaneie o QR Code
para acompanhar o seu
processo através do site:
www.oeruseng.br

Juliana Martini Borges Galbetti
CPF: 019.030.529-04
Proprietária

LEVANTAMENTO PLANIMÉTRICO

PROPRIETÁRIO: Juliana Martini Borges Galbetti

ENDEREÇO: Avenida Santos Dumont, S/Nº

BAIRRO: Zona Industrial Norte

MUNICÍPIO: Joinville/SC






João Paulo Guilherme dos Reis
CREA/SC: 136734-6
Responsável Técnico

DATA: 08/2021

ESCALA: 1/2000

DESENHO: Malcon

UNIDADE: Metros

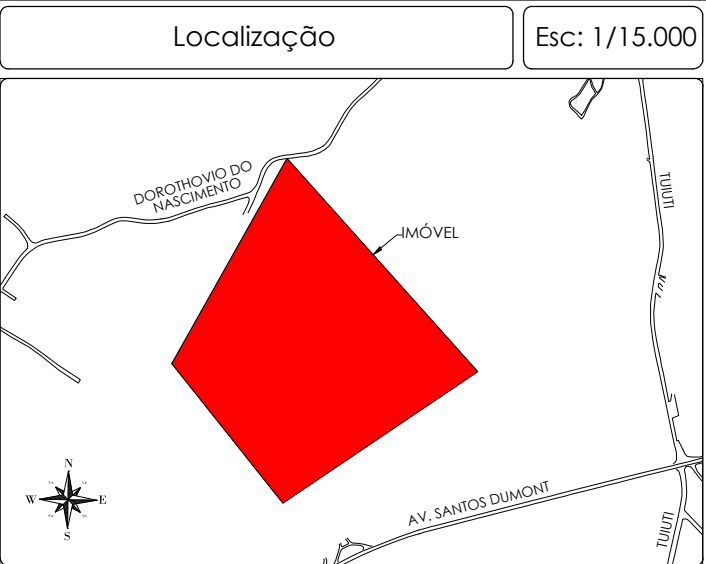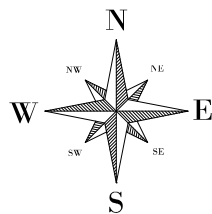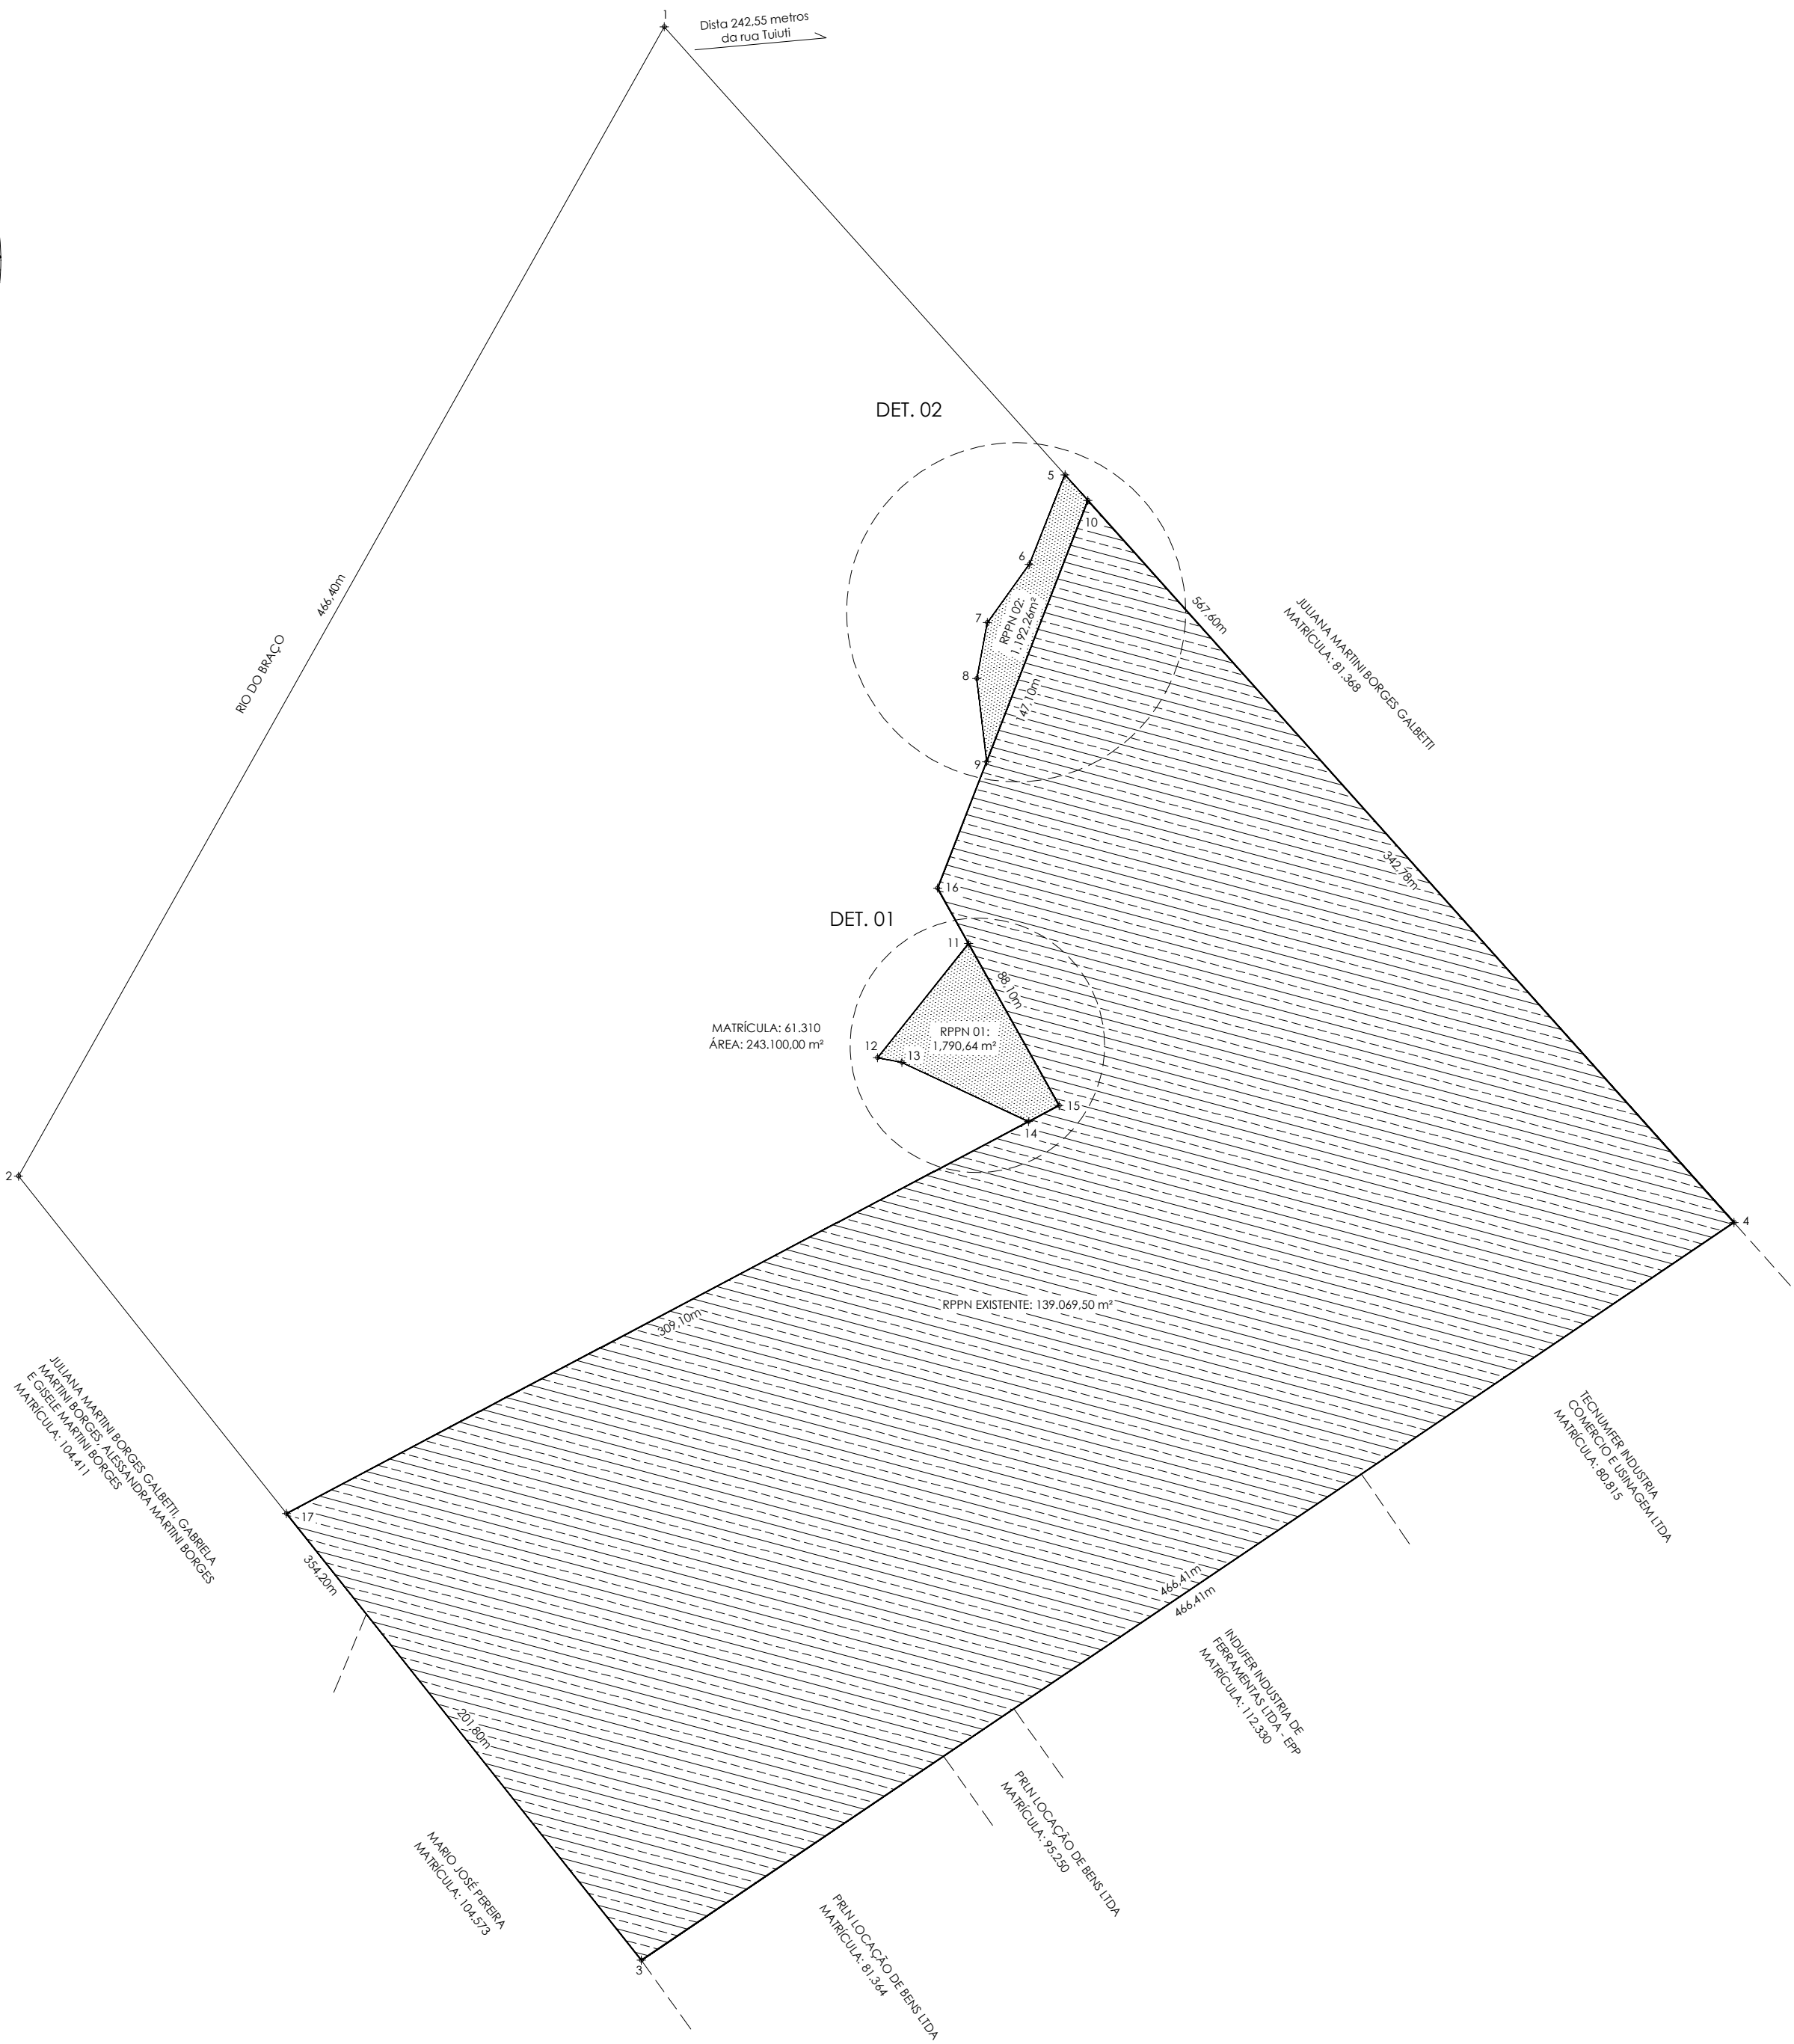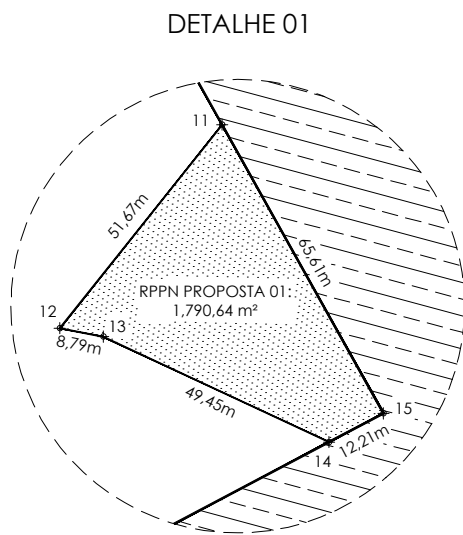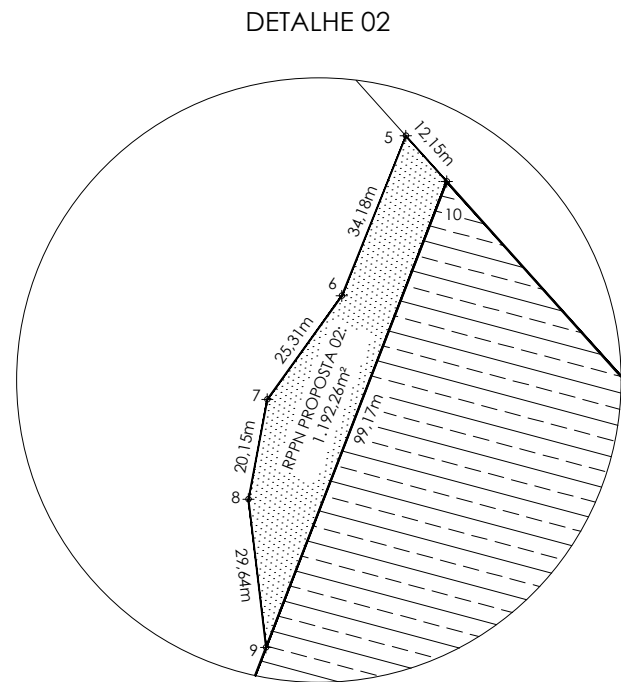

Estatística

MATRÍCULA: 61.310 - 1º Registro de Imóveis de Joinville					
INSCRIÇÃO IMOBILIÁRIA: 12-0-45-42-3802					
ÁREA MATRÍCULA: 243.100,00 m²			ÁREA RPPN EXISTENTE: 139.069,50 m²		
ÁREA RPPN 01: 1.790,64 m²			ÁREA RPPN 02: 1.192,26 m²		
COORDENADAS UTM - MERIDIANO CENTRAL 51 - FUSO 22S - DATUM SIRGAS 2000					
ÁREA DA MATRÍCULA 61.310					
VÉRTICE	PARA	AZIMUTE	DISTÂNCIA	COORD. ESTE	COORD. NORTE
1	2	209°19'36"	466,40 m	717.191,74 m	7.097.124,08 m
2	3	141°32'12"	354,20 m	716.963,30 m	7.096.717,45 m
3	4	55°58'45"	466,41 m	717.183,62 m	7.096.440,11 m
4	1	318°10'57"	567,60 m	717.570,19 m	7.096.701,06 m
RPPN PROPOSTA 01					
VÉRTICE	PARA	AZIMUTE	DISTÂNCIA	COORD. ESTE	COORD. NORTE
11	12	218°35'42"	51,67 m	717.299,43 m	7.096.799,74 m
12	13	100°56'53"	8,79 m	717.267,19 m	7.096.759,35 m
13	14	115°01'46"	49,45 m	717.275,83 m	7.096.757,68 m
14	15	62°09'43"	12,21 m	717.320,63 m	7.096.736,76 m
15	11	330°48'45"	65,61 m	717.331,42 m	7.096.742,46 m
RPPN PROPOSTA 02					
VÉRTICE	PARA	AZIMUTE	DISTÂNCIA	COORD. ESTE	COORD. NORTE
5	6	201°48'53"	34,18 m	717.333,53 m	7.096.965,59 m
6	7	215°43'28"	25,31 m	717.320,83 m	7.096.933,85 m
7	8	190°42'04"	20,15 m	717.306,05 m	7.096.913,30 m
8	9	173°15'42"	29,64 m	717.302,31 m	7.096.893,50 m
9	10	21°11'32"	99,17 m	717.305,79 m	7.096.864,06 m
10	5	318°11'01"	12,15 m	717.341,64 m	7.096.956,53 m
RPPN EXISTENTE					
VÉRTICE	PARA	AZIMUTE	DISTÂNCIA	COORD. ESTE	COORD. NORTE
10	16	201°11'32"	147,10 m	717.341,64 m	7.096.956,53 m
16	15	150°48'45"	88,10 m	717.288,46 m	7.096.819,37 m
15	17	242°09'42"	309,10 m	717.331,42 m	7.096.742,46 m
17	3	141°32'12"	201,80 m	717.058,10 m	7.096.598,12 m
3	4	55°58'45"	466,41 m	717.183,62 m	7.096.440,11 m
4	10	318°10'57"	342,78 m	717.570,19 m	7.096.701,06 m

bruno@aerus.eng.br
(47) 99270-8200
www.aerus.eng.br

Escaneie o QR Code para acompanhar o seu processo através do site: www.aerus-eng.br

Juliana Martini Borges Galbetti
CPF: 019.030.529-04
Proprietária

LEVANTAMENTO PLANIMÉTRICO

PROPRIETÁRIO: Juliana Martini Borges Galbetti

ENDEREÇO: Dorothio do Nascimento, nº 2.290

BAIRRO: Zona Industrial Norte | MUNICÍPIO: Joinville/SC

DATA: 08/2021

ESCALA: 1/2000

DESENHO: Maicon

UNIDADE: Metros

João Paulo Guilherme dos Reis
CREA/SC: 136/34-6
Responsável Técnico