

Tabela de áreas e coordenadas Datum Sirgas 2000 / Lote 1: 127.684,42 m²

LADOS		AZIMUTES	DISTANCIA (m)	COORDENADAS (UTM)		COORDENADAS (GEOGRAFICAS)	
Vértices	Vértices			N (metros)	E (metros)	Latitude	Longitude
V-01	V-02	139°04'48"	114,96	6.986.625,60	627.108,44	27°14'14,402" S	49°42'58,384" W
V-02	V-03	135°13'20"	167,84	6.986.538,73	627.183,74	27°14'17,199" S	49°42'55,614" W
V-03	V-04	82°49'49"	38,67	6.986.419,59	627.301,96	27°14'21,031" S	49°42'51,272" W
V-04	V-05	82°49'49"	37,97	6.986.424,42	627.340,34	27°14'20,862" S	49°42'49,879" W
V-05	V-06	82°49'49"	38,18	6.986.429,15	627.378,00	27°14'20,695" S	49°42'48,511" W
V-06	V-07	180°33'48"	48,58	6.986.433,92	627.415,88	27°14'20,528" S	49°42'47,136" W
V-07	V-08	175°24'21"	68,66	6.986.385,34	627.415,40	27°14'22,106" S	49°42'47,135" W
V-08	V-09	249°33'04"	165,67	6.986.316,90	627.420,90	27°14'24,328" S	49°42'46,910" W
V-09	V-10	112°29'20"	190,69	6.986.259,02	627.265,68	27°14'26,261" S	49°42'52,531" W
V-10	V-11	218°25'10"	130,25	6.986.186,08	627.441,87	27°14'28,572" S	49°42'46,098" W
V-11	V-12	309°11'44"	111,46	6.986.084,04	627.360,93	27°14'31,915" S	49°42'49,003" W
V-12	V-13	290°39'10"	59,06	6.986.154,48	627.274,55	27°14'29,655" S	49°42'52,169" W
V-13	V-14	278°59'43"	58,45	6.986.175,31	627.219,29	27°14'28,996" S	49°42'54,186" W
V-14	V-15	260°50'18"	67,18	6.986.184,45	627.161,55	27°14'28,719" S	49°42'56,288" W
V-15	V-16	279°56'48"	48,42	6.986.173,75	627.095,23	27°14'29,088" S	49°42'58,695" W
V-16	V-17	307°47'50"	174,05	6.986.182,11	627.047,53	27°14'28,833" S	49°43'00,433" W
V-17	V-18	359°56'43"	81,49	6.986.288,78	626.910,00	27°14'25,412" S	49°43'05,472" W
V-18	V-19	82°49'49"	103,99	6.986.370,27	626.909,93	27°14'22,765" S	49°43'05,505" W
V-19	V-20	82°49'49"	97,35	6.986.383,25	627.013,10	27°14'22,308" S	49°43'01,759" W
V-20	V-01	359°41'12"	230,20	6.986.395,40	627.109,70	27°14'21,881" S	49°42'58,252" W

LAUDO TÉCNICO

Para tanto, atesto, sob as penas da lei, que efetuei pessoalmente o levantamento topográfico e que os valores corretos dos ângulos, medidas lineares perimetrais, coordenadas, área e a identificação das confrontações, referentes a RPPN, são os apresentados nesta planta e no memorial que a companhia. Nos termos do §2º do artigo 706 do CNCGJ/SC, declaro, sob responsabilidade civil e criminal, que o levantamento da RPPN respeitou plenamente as divisas com áreas e faixas de domínio de imóveis públicos.

Laurentino/SC, 05 de abril de 2025.



T. Agrimensor: **Josimar Pinto**
RNP: 0684387999-3
CRED. INCRA: TRJM
CPF: 068.438.799-93

Convenções e Legendas

	Limites do terreno
	Marco
	Área de RPPN
	Córrego
	Perau
	Nascente
	Cachoeira
	Divisor de Lotes
	Área de APP

Tabela de áreas e coordenadas Datum Sirgas 2000 / RPPN: 58.094,67 m²

LADOS		AZIMUTES	DISTANCIA (m)	COORDENADAS (UTM)		COORDENADAS (GEOGRAFICAS)	
Vértices	Vértices			N (metros)	E (metros)	Latitude	Longitude
V-1	V-2	139°04'48"	114,96	6.986.625,60	627.108,44	27°14'14,402" S	49°42'58,384" W
V-2	RPPN-1	206°16'58"	13,05	6.986.538,73	627.183,74	27°14'17,199" S	49°42'55,614" W
RPPN-1	RPPN-2	243°44'37"	12,41	6.986.527,03	627.177,96	27°14'17,582" S	49°42'55,820" W
RPPN-2	RPPN-3	195°22'39"	8,37	6.986.521,54	627.166,83	27°14'17,764" S	49°42'56,222" W
RPPN-3	RPPN-4	224°57'32"	10,43	6.986.513,47	627.164,61	27°14'18,027" S	49°42'56,300" W
RPPN-4	RPPN-5	174°33'09"	10,86	6.986.506,10	627.157,25	27°14'18,269" S	49°42'56,565" W
RPPN-5	RPPN-6	168°32'00"	6,67	6.986.495,29	627.158,28	27°14'18,619" S	49°42'56,523" W
RPPN-6	RPPN-7	194°06'24"	9,61	6.986.488,75	627.159,60	27°14'18,832" S	49°42'56,473" W
RPPN-7	RPPN-8	202°02'00"	6,09	6.986.479,43	627.157,26	27°14'19,135" S	49°42'56,554" W
RPPN-8	RPPN-9	238°34'25"	5,56	6.986.473,78	627.154,98	27°14'19,319" S	49°42'56,635" W
RPPN-9	RPPN-10	236°41'15"	4,64	6.986.470,88	627.150,23	27°14'19,415" S	49°42'56,807" W
RPPN-10	RPPN-11	201°32'31"	3,31	6.986.468,34	627.146,36	27°14'19,499" S	49°42'56,947" W
RPPN-11	RPPN-12	133°27'42"	34,56	6.986.465,26	627.145,14	27°14'19,600" S	49°42'56,990" W
RPPN-12	RPPN-13	142°59'57"	22,89	6.986.441,48	627.170,23	27°14'20,364" S	49°42'56,069" W
RPPN-13	RPPN-14	192°46'38"	27,08	6.986.423,20	627.184,00	27°14'20,953" S	49°42'55,561" W
RPPN-14	RPPN-15	182°33'26"	27,45	6.986.396,79	627.178,02	27°14'21,813" S	49°42'55,769" W
RPPN-15	RPPN-16	231°59'05"	30,16	6.986.369,36	627.176,79	27°14'22,705" S	49°42'55,803" W
RPPN-16	RPPN-17	197°13'19"	27,71	6.986.350,79	627.153,03	27°14'23,317" S	49°42'56,660" W
RPPN-17	RPPN-18	306°55'37"	14,69	6.986.324,32	627.144,82	27°14'24,179" S	49°42'56,949" W
RPPN-18	RPPN-19	305°14'26"	27,65	6.986.333,14	627.133,08	27°14'23,897" S	49°42'57,379" W
RPPN-19	RPPN-20	215°53'00"	13,88	6.986.349,10	627.110,49	27°14'23,386" S	49°42'58,206" W
RPPN-20	RPPN-21	224°02'18"	10,18	6.986.337,86	627.102,36	27°14'23,754" S	49°42'58,497" W
RPPN-21	RPPN-22	247°23'32"	7,51	6.986.330,54	627.095,28	27°14'23,994" S	49°42'58,752" W
RPPN-22	RPPN-23	192°08'46"	11,24	6.986.327,65	627.088,35	27°14'24,090" S	49°42'59,003" W
RPPN-23	RPPN-24	191°09'29"	11,17	6.986.316,66	627.085,98	27°14'24,448" S	49°42'59,085" W
RPPN-24	RPPN-25	140°08'10"	7,55	6.986.305,70	627.083,82	27°14'24,805" S	49°42'59,159" W
RPPN-25	RPPN-26	179°08'03"	10,16	6.986.299,90	627.088,66	27°14'24,992" S	49°42'58,981" W
RPPN-26	RPPN-27	166°16'08"	12,79	6.986.289,73	627.088,82	27°14'25,322" S	49°42'58,972" W
RPPN-27	RPPN-28	176°11'18"	15,53	6.986.277,31	627.091,85	27°14'25,725" S	49°42'58,857" W
RPPN-28	RPPN-29	108°44'56"	38,92	6.986.261,81	627.092,89	27°14'26,228" S	49°42'58,813" W
RPPN-29	RPPN-30	89°33'43"	44,96	6.986.249,30	627.129,74	27°14'26,622" S	49°42'57,469" W
RPPN-30	RPPN-31	111°11'56"	80,31	6.986.249,65	627.174,69	27°14'26,596" S	49°42'55,835" W
RPPN-31	V-11	140°48'15"	176,22	6.986.220,61	627.249,57	27°14'27,514" S	49°42'53,102" W
V-11	V-12	309°11'44"	111,46	6.986.084,04	627.360,93	27°14'31,915" S	49°42'49,003" W
V-12	V-13	290°39'10"	59,06	6.986.154,48	627.274,55	27°14'29,655" S	49°42'52,169" W
V-13	V-14	278°59'43"	58,45	6.986.175,31	627.219,29	27°14'28,996" S	49°42'54,186" W
V-14	V-15	260°50'18"	67,18	6.986.184,45	627.161,55	27°14'28,719" S	49°42'56,288" W
V-15	V-16	279°56'48"	48,42	6.986.173,75	627.095,23	27°14'29,088" S	49°42'58,695" W
V-16	V-17	307°47'50"	174,05	6.986.182,11	627.047,53	27°14'28,833" S	49°43'00,433" W
V-17	V-18	359°56'43"	81,49	6.986.288,78	626.910,00	27°14'25,412" S	49°43'05,472" W
V-18	V-19	82°49'49"	103,99	6.986.370,27	626.909,93	27°14'22,765" S	49°43'05,505" W
V-19	V-20	82°49'49"	97,35	6.986.383,25	627.013,10	27°14'22,308" S	49°43'01,759" W
V-20	V-1	359°41'12"	230,20	6.986.395,40	627.109,70	27°14'21,881" S	49°42'58,252" W

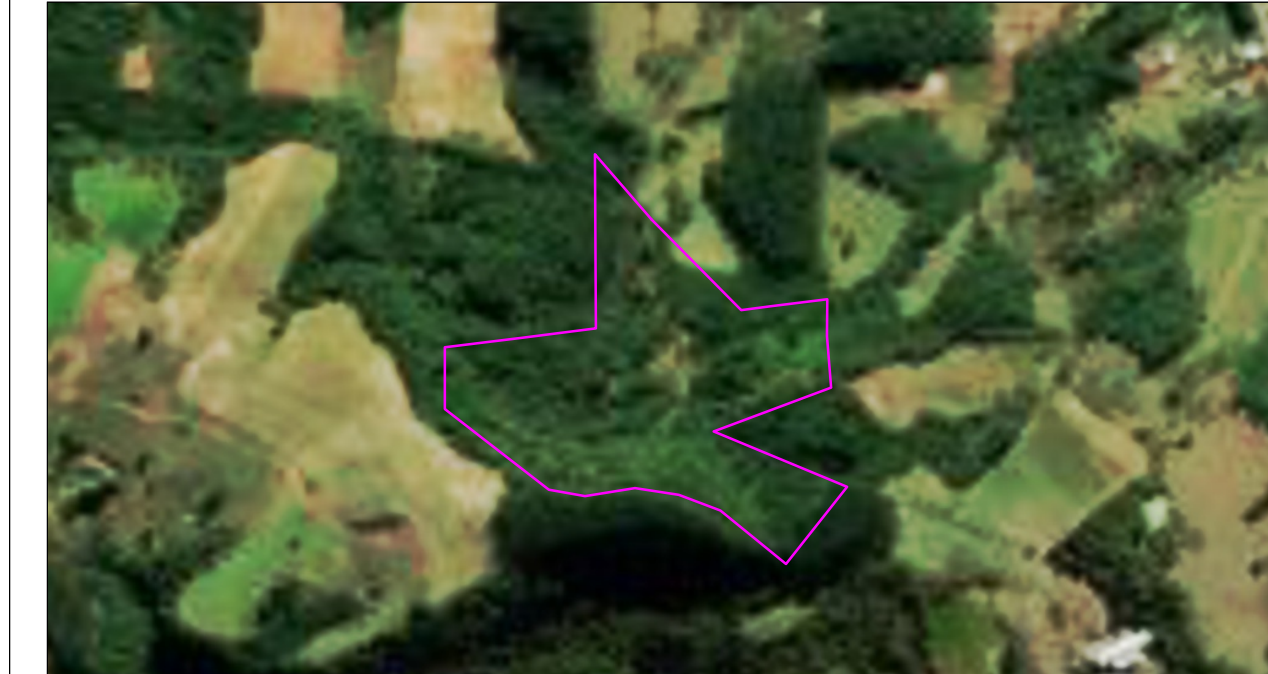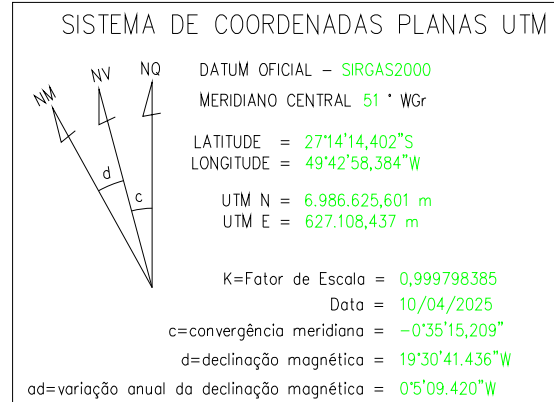

MAPA DE LOCALIZAÇÃO:

Quadro de Áreas:

Matrícula nº 24.895 O.R.I. de Rio do Sul/SC
-Situado no zoneamento Rural de Laurentino-SC

-Área total da Matrícula: 129.200,00 m²
-Área total do levantamento: 127.684,42 m²
-Área de Preservação Permanente: 47.097,84 m²
-Área destinada a RPPN: 58.094,67 m²
-Área de APP na RPPN: 30.312,81 m² (52,18%)



CENTAG
CTAGG Centro de Topografia, Agrimensura, Georreferenciamento e Geoprocessamento LTDA
CNPJ: 36.470.397/0001-22
Fone: (47) 99686-7274
E-mail: centag@centag.net

Finalidade: LEVANTAMENTO TOPOGRÁFICO PLANIMÉTRICO GEORREFERENCIADO

INCRA n°: 805.076.003.719-9	Proprietário: TAMARA ELISA TOCHETTO BONATTO	CEP: 89170-000
Matrícula: 24.895	Município: Laurentino	Data: Abril de 2025
CIB: 4.808.136-1	Comarca: Rio do Oeste	Responsável Técnico:
FOLHA: UNICA	Escala: 1/2000	Barro: Rodovia das Primarevas
TRT: CFT2504540487	T. Agrimensor: Josimar Pinto RNP: 0684387999-3 CRED. INCRA: TRJM CPF: 068.438.799-93	
REGISTRO NO CAR: SC-4209508-F768.A619.51AC.4D81.9BAA.E1AE.1DF5.A5C5	Fone: (47) 99686-7274	