


MAPA DE SOLOS

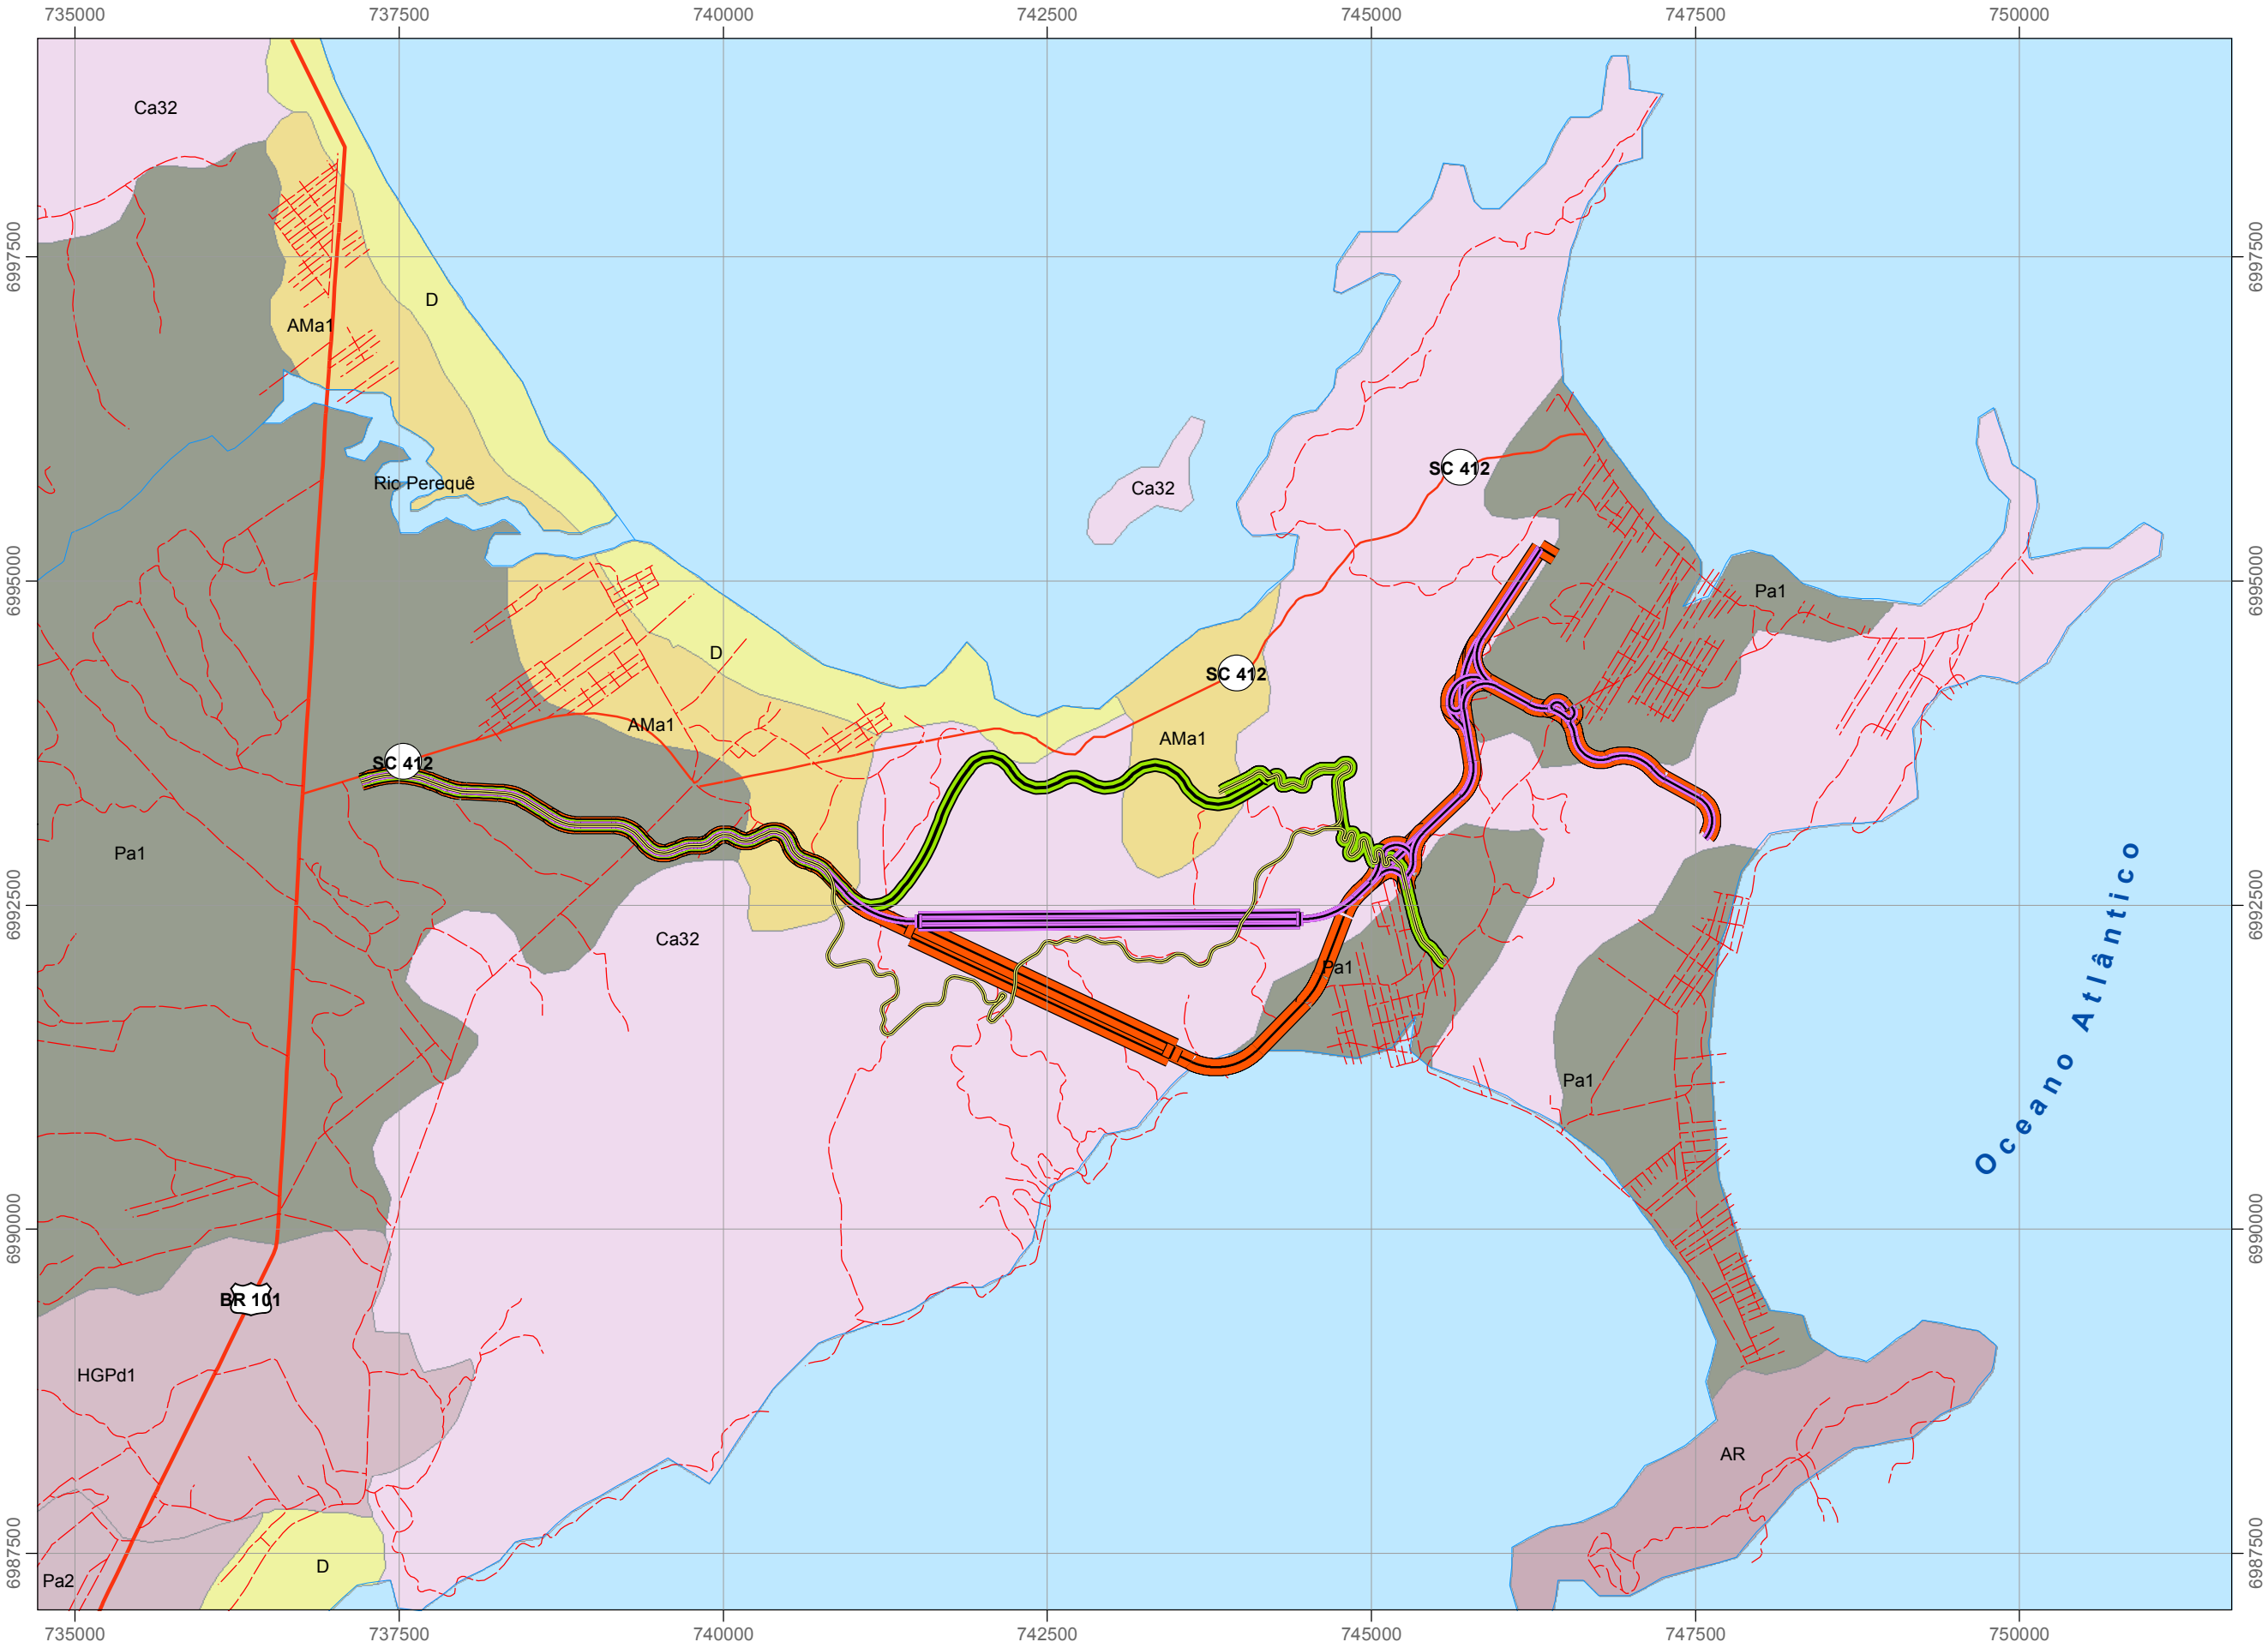


Legenda

Alternativas Locacionais

- Alternativa 1 Alternativa 2 Alternativa 3 Alternativa 4
- Vias existentes


Convenções Pedológicas

- AMa1 - Areias Quatzosas Marinhas D - Dunas e Areias das Praias
- Ca32 - Cambissolo Pa1 - Podzol
- AR - Afloramentos Rochosos

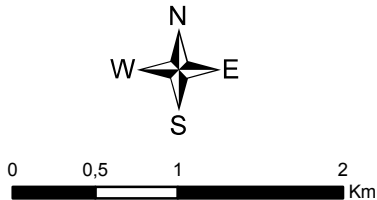

Universal Transversa de Mercator - UTM
Datum Planimétrico - SAD-69

Nota Técnica:
Generalização Cartográfica realizada a partir do
Mapa de Solos do Estado de Santa Catarina,
na Escala 1: 250.000 - EMBRAPA SOLOS - 2005.

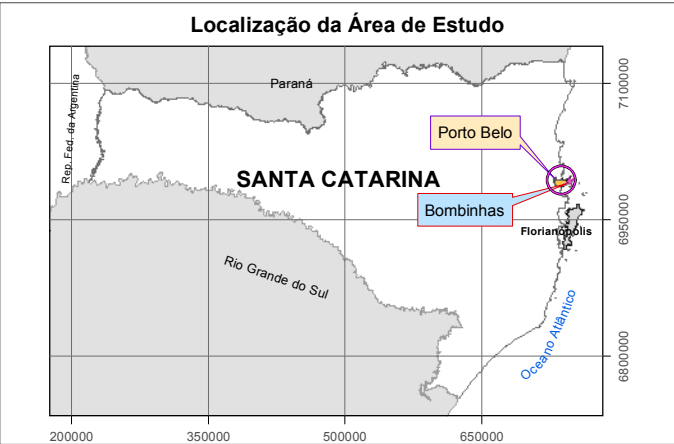

--	--	