
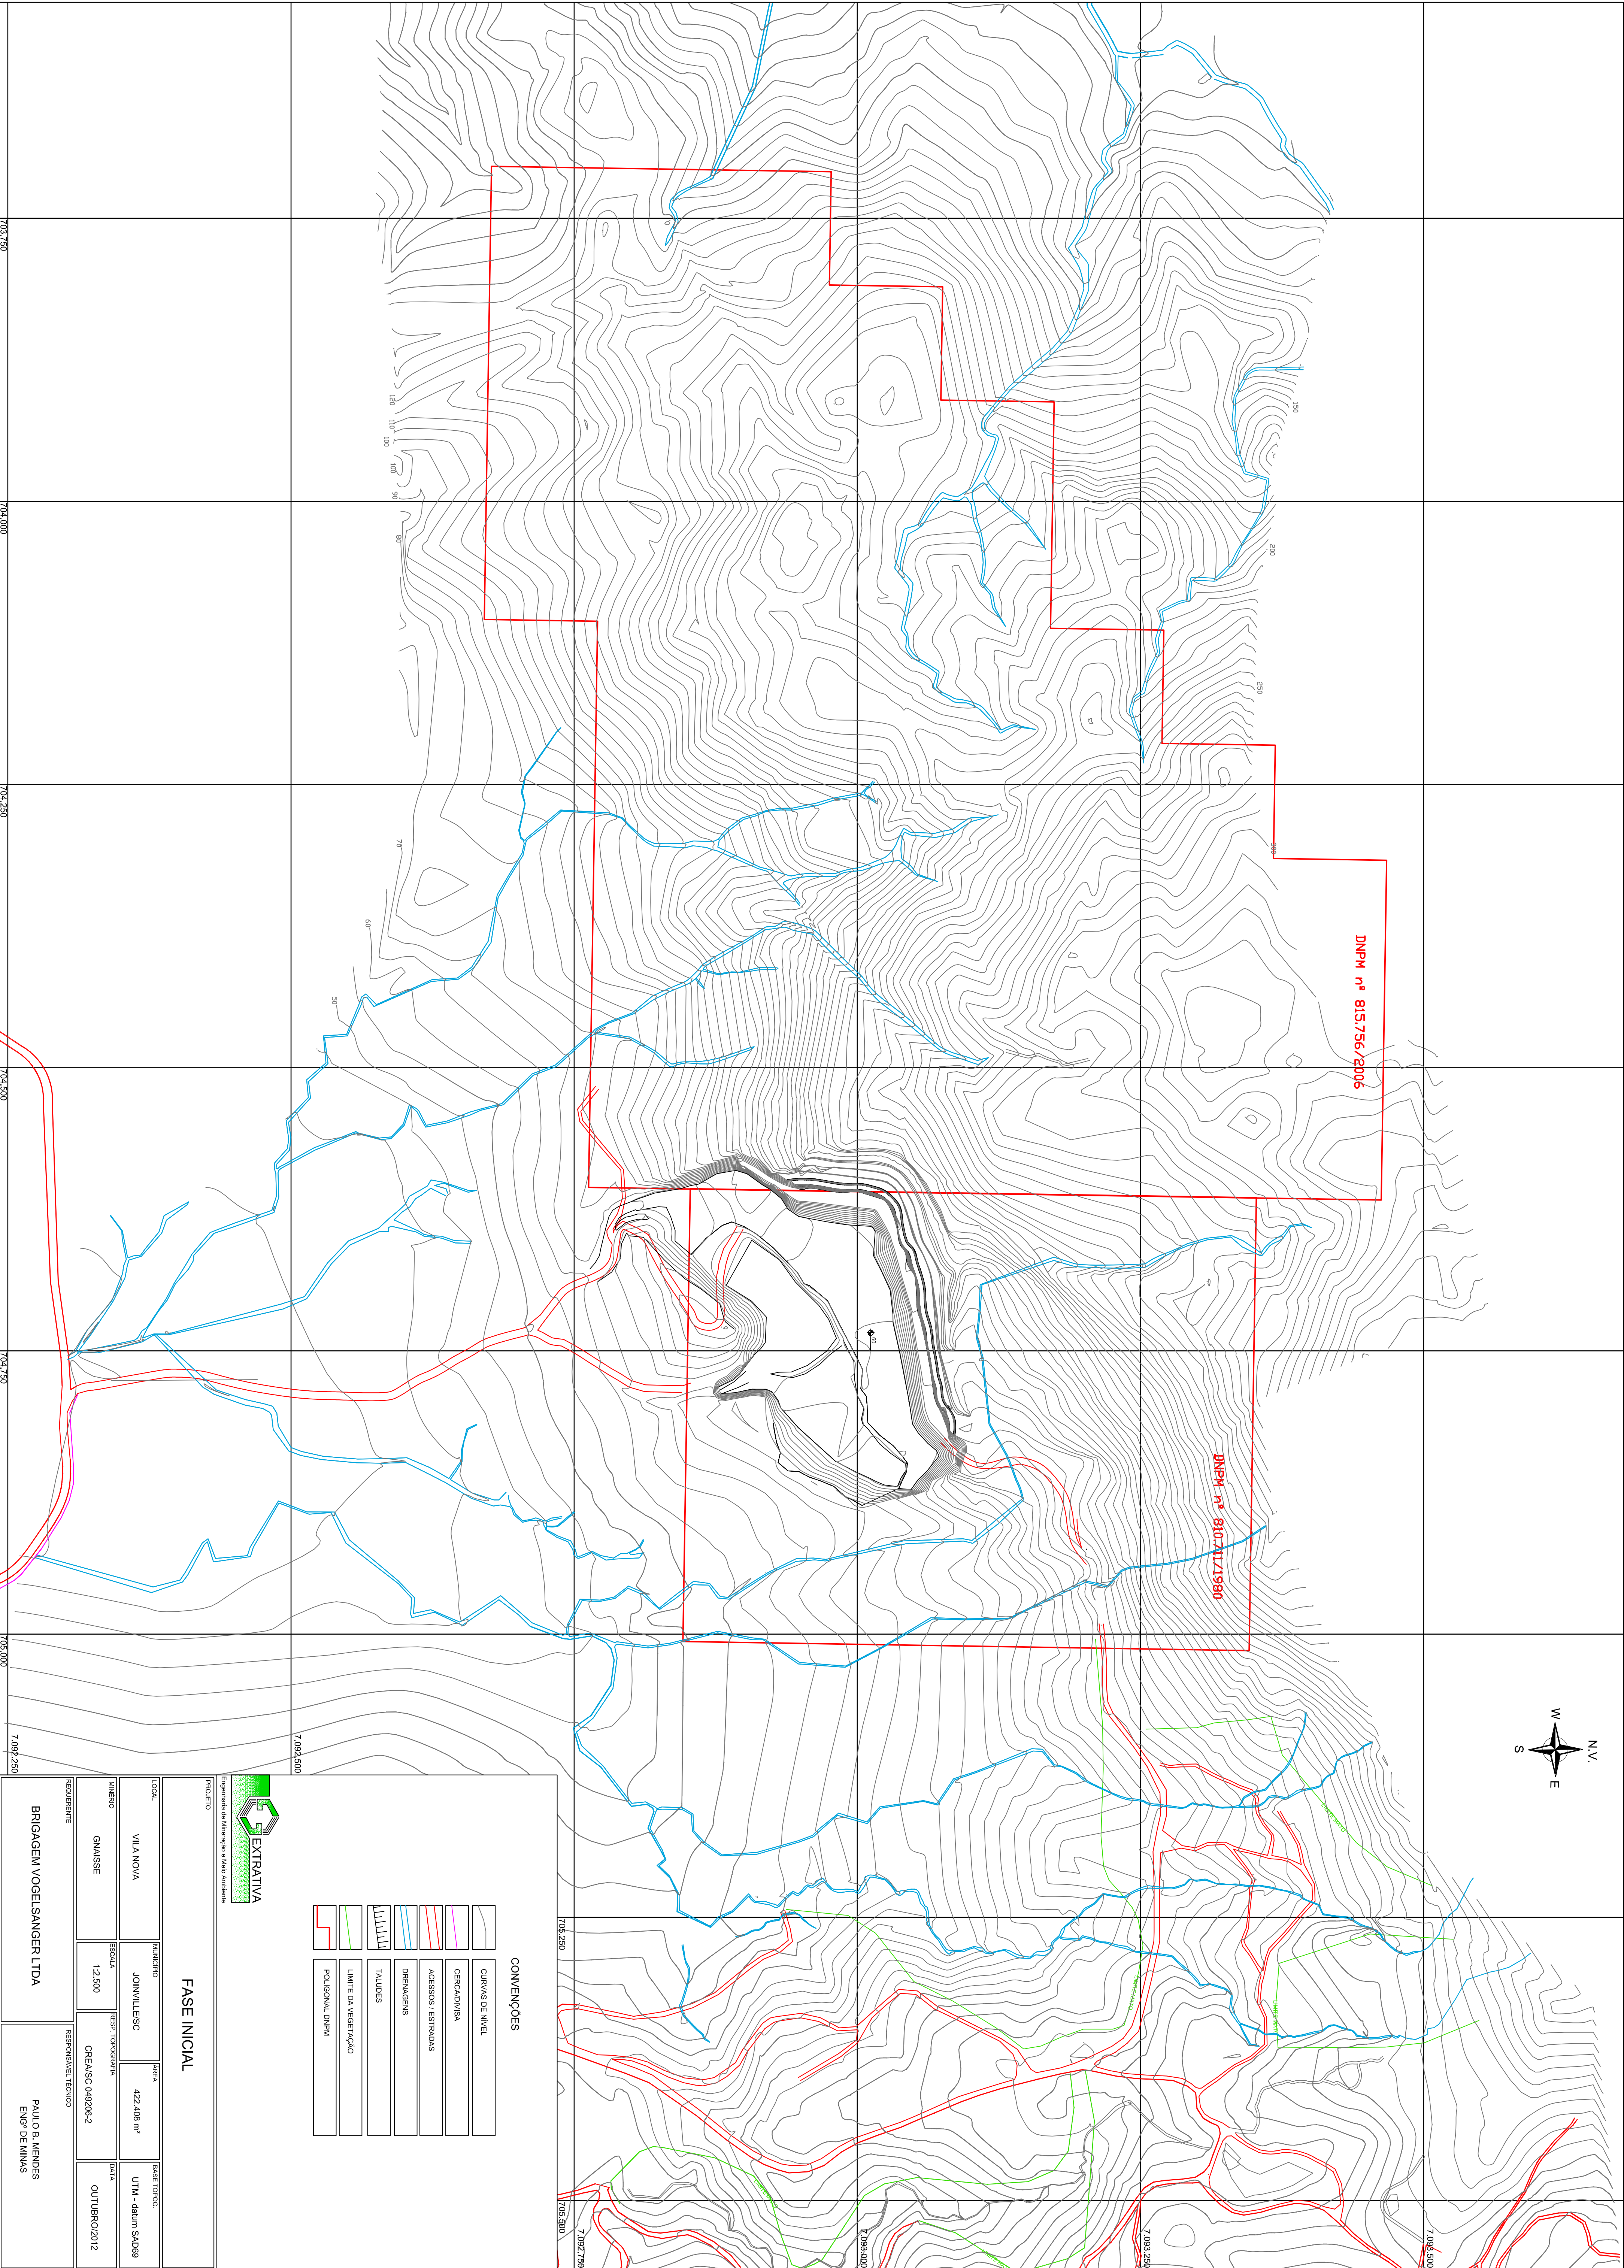


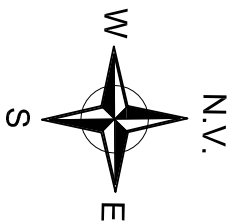

Empreitada de Mineração e Meio Ambiente

CONVENÇÕES

	CURVAS DE NÍVEL
	CERCADIVISA
	ACESSOS/ ESTRADAS
	DRENAJENS
	TALUDES
	LIMITE DA VEGETAÇÃO
	POLIGONAL DNP

FASE INICIAL

LOCAL	MUNICÍPIO	ÁREA	BASE TOPOG.
VILA NOVA	JOINVILLESC	422.408 m²	UTM - datum SAD89
NÚMERO	ESCALA	RESPT. TOPOGRÁFICA	DATA
GMASSE	1:2.500	CREA/SC 048206-2	OUTUBRO/2012
RESPONSÁVEL	RESPONSÁVEL TÉCNICO		
BRIGADEM VOGELSANGER LTDA	PAULO B. MENDES ENGº DE MINAS		