


	CURVAS DE NIVEL
	CERCA DIVISIVA
	ACESSOS E ESTRADAS
	DRENAGENS
	TALUDES
	DEPOSITO DE ESTERCO
	LIMITE DA VEGETACAO
	POLIGONA DNPW

CONVENÇÕES

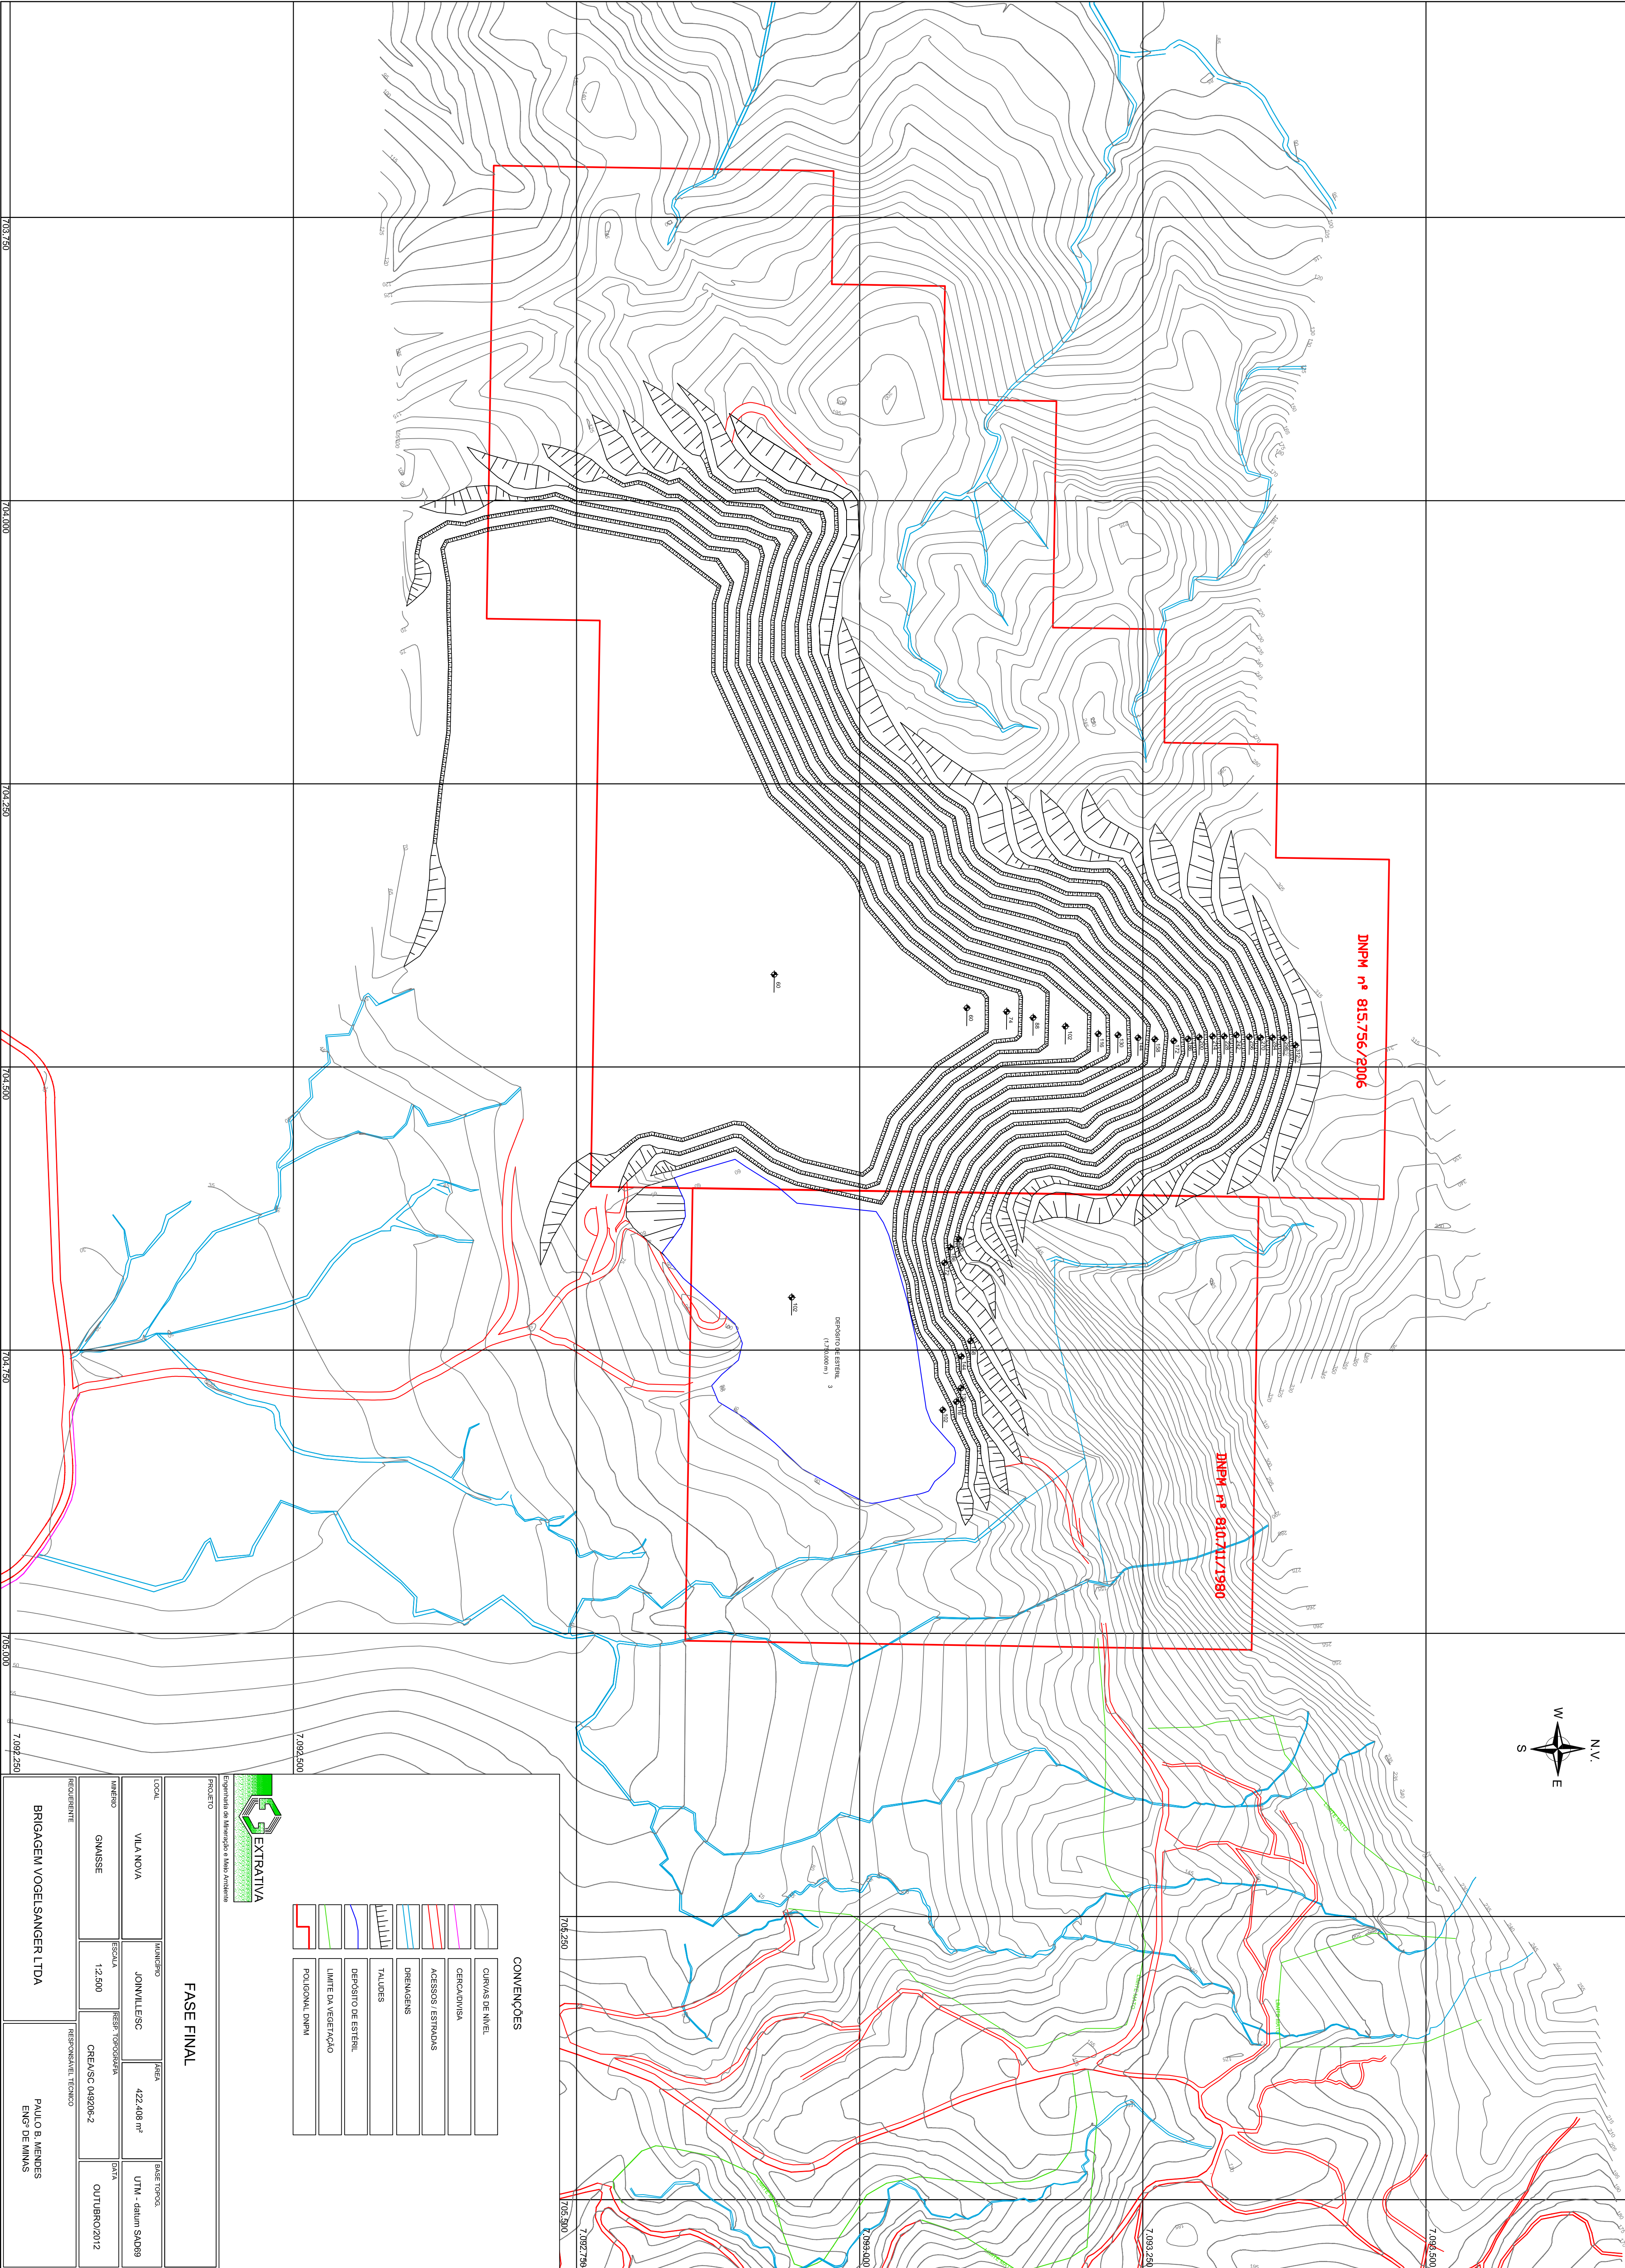

Extrativa Engenharia de Mineração e Meio Ambiente

PROJETO

FASE FINAL

LOCAL	MUNICÍPIO	ÁREA	BASE TOPOGR
VILA NOVA	JONIVILLESC	422.408 m²	UTM - datum SAD69
NUMERO	ESCALA	RESPOSTA TOPOGRÁFICA	DATA
GNASSE	1:2.500	CREASC 04/2006.2	OUTUBRO/2012
REQUERENTE	RESPONSÁVEL TÉCNICO		
BRIGAGEM VOGELSANGER LTDA	PAULO B. MENDES ENG. DE MINAS		