

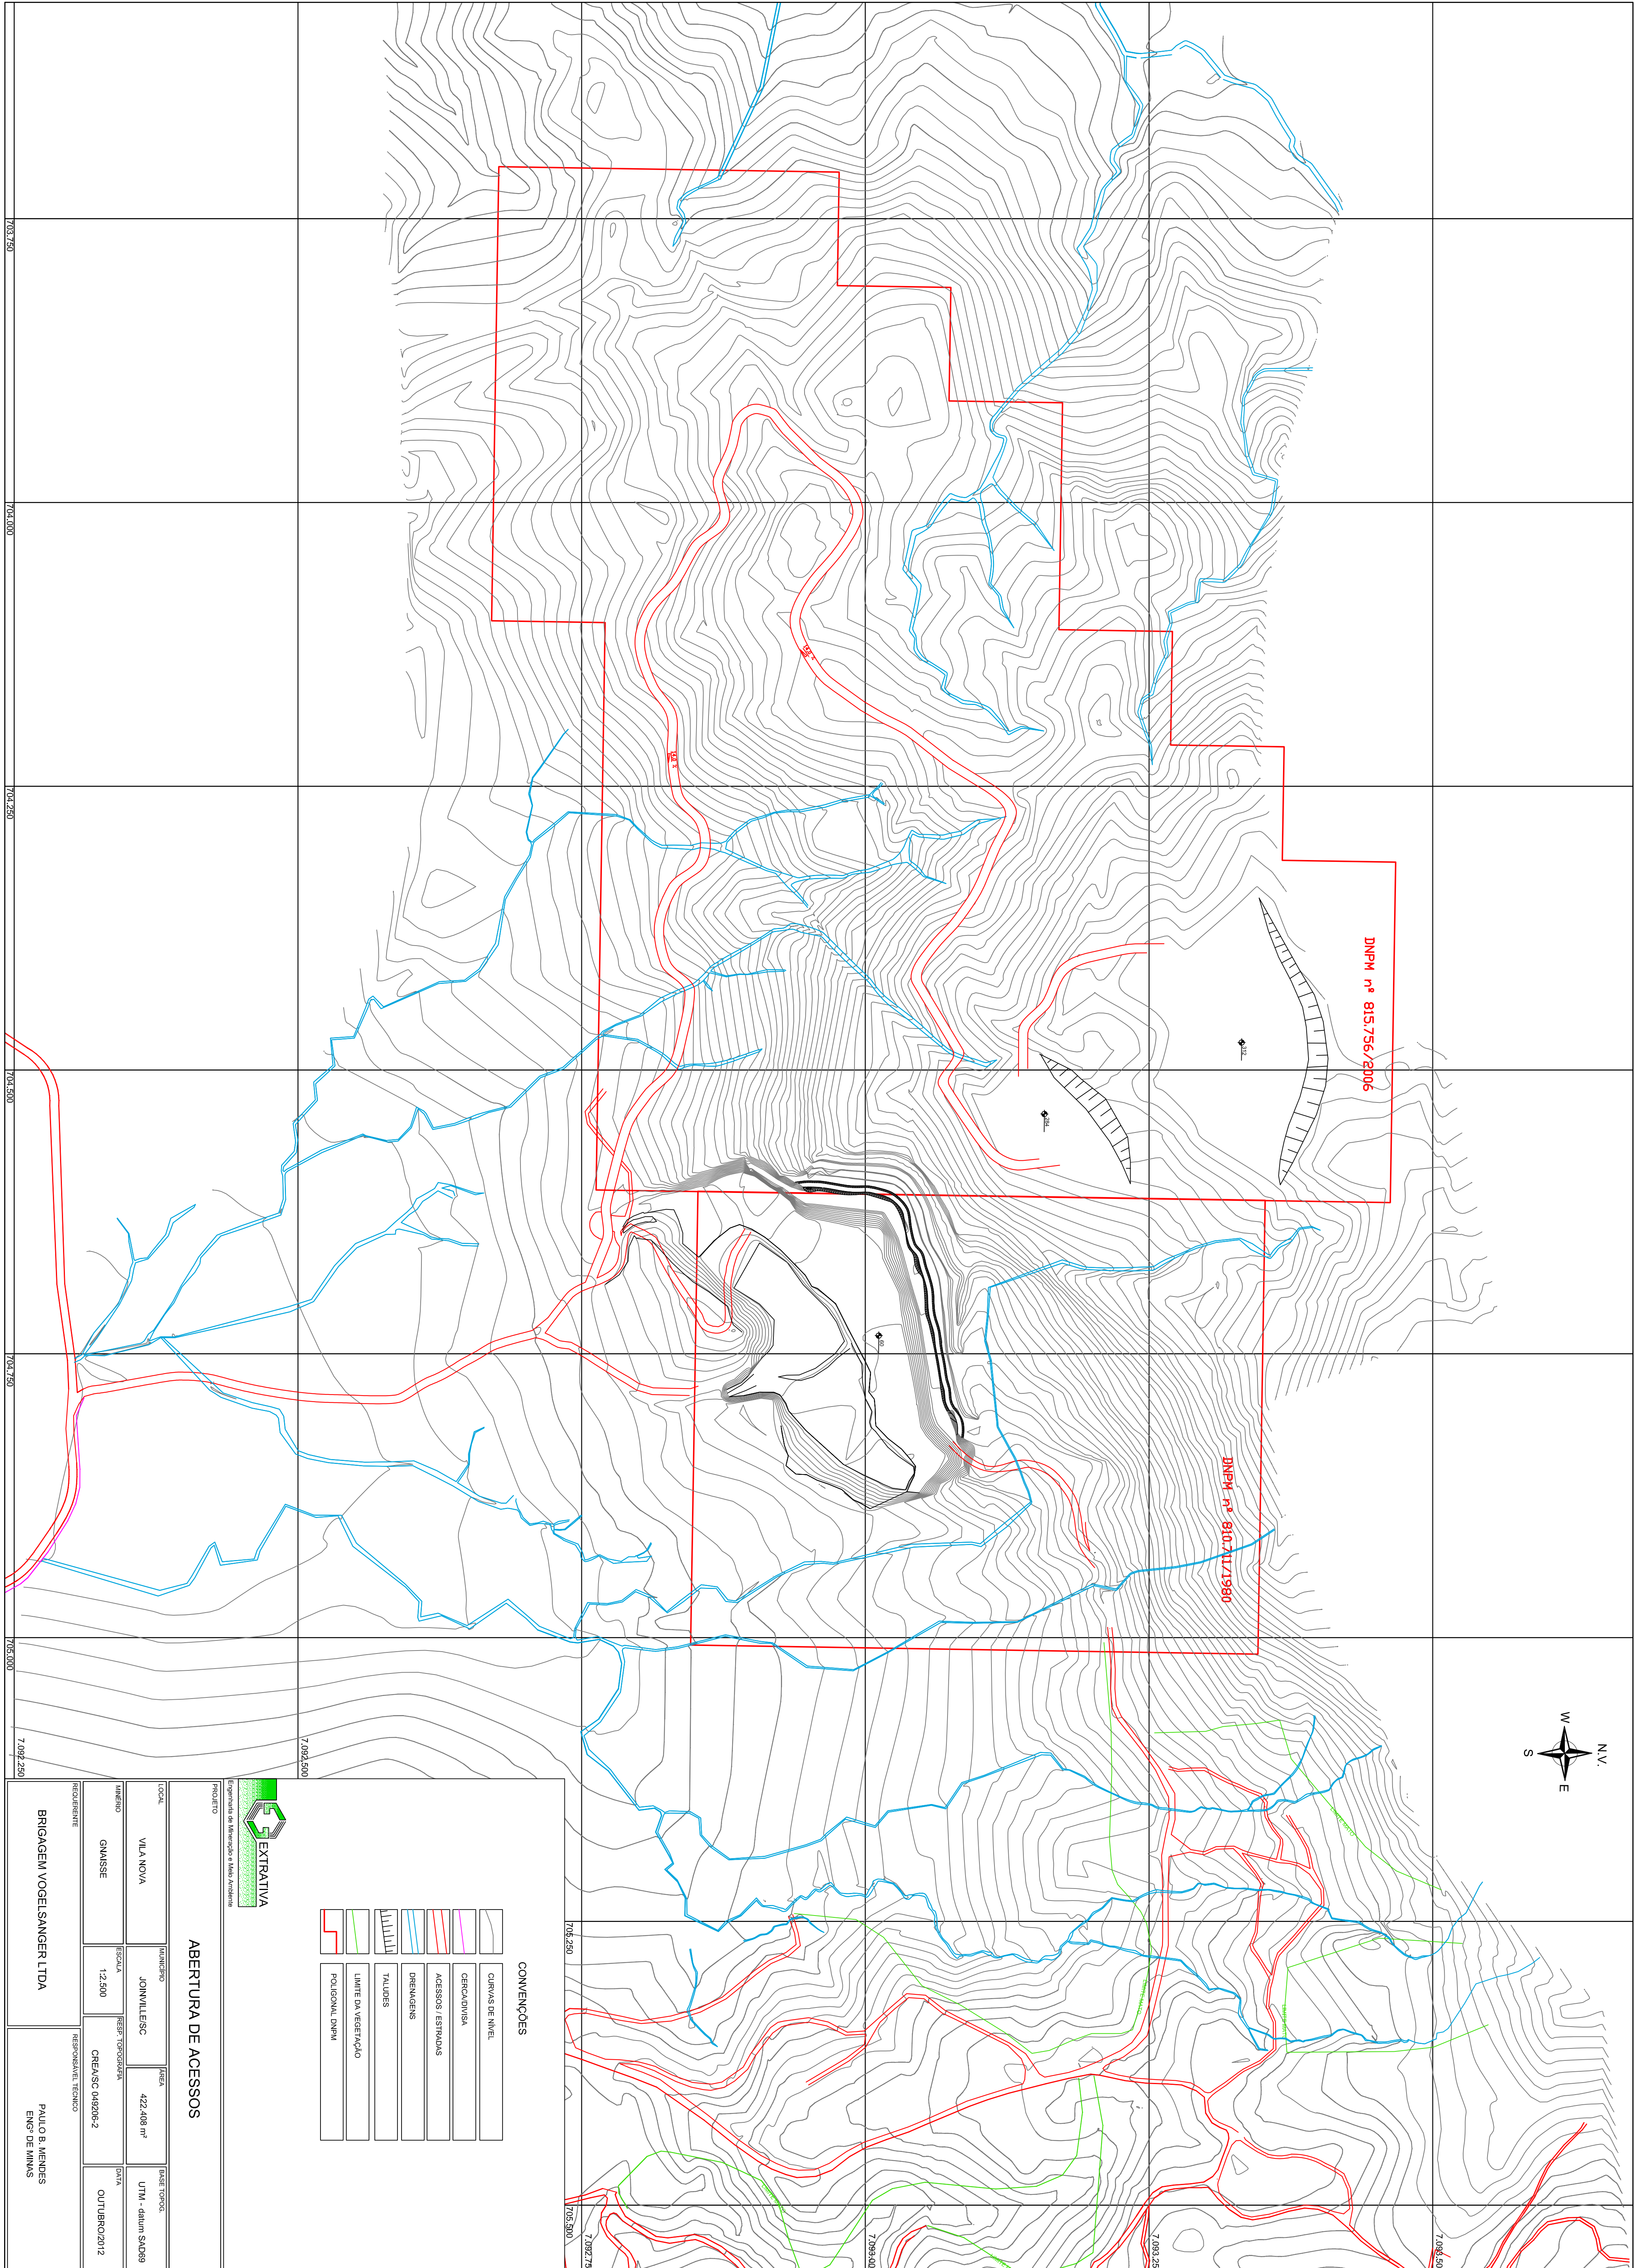


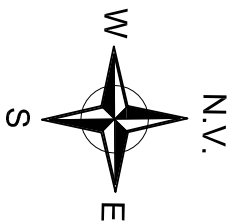

	CURVAS DE NÍVEL
	CERCADIMENTA
	ACESSOS/ ESTRADAS
	DRENAGENS
	TAQUES
	LIMITE DA VEGETAÇÃO
	POLIGONAL DNPm

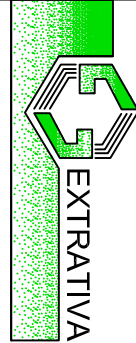

Empreitada de Abertura e Manutenção

PROJETO

ABERTURA DE ACESSOS

LOCAL	MUNICÍPIO	ÁREA	BASE TOPOGR.
VILA NOVA	JOINVILLESC	422,408 m²	UTM - datum SAD89
INSCRIÇÃO	ESCALA	RESPOSTA TOPOGRÁFICA	DATA
GMASSE	1:2.500	CREA/SC 048206-2	OUTUBRO/2012
RESPONSÁVEL	RESPONSÁVEL TÉCNICO		
BRIGADEM VOGELSANGER LTDA	PAULO B. MENDES ENGR DE MINAS		